


# Beilage 8.3.18

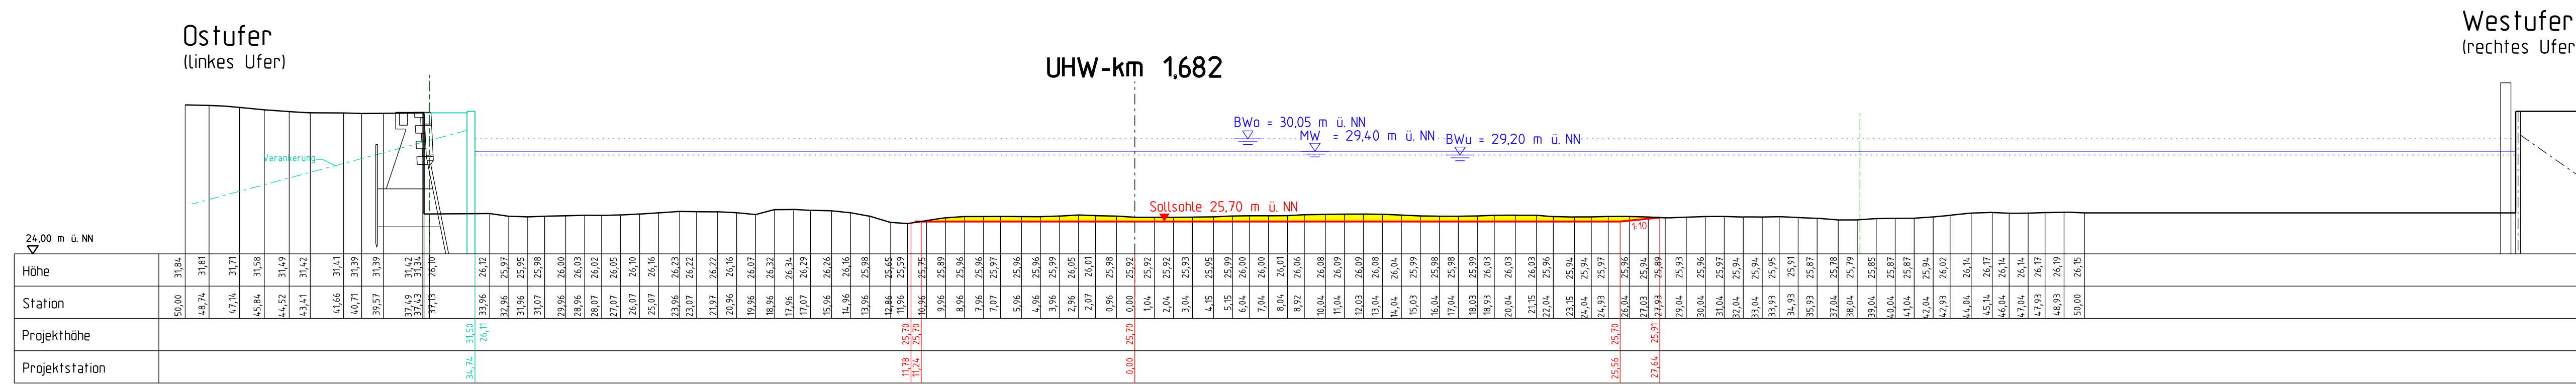

### Legende

Bestand	WSV-Eigentumsgrenze	Wasservlinien
Neubau	Hinweis auf Nebengewässer	Bw0 oberer Betriebswasserstand
Neubauten und Planungen die nicht Bestandteil dieses Planfeststellungsverfahrens sind	Verankerung/Nachverankerung	Bwu unterer Betriebswasserstand
Auftrag	Leitungen davor/geschnitten/dahinter	MW Mittelwasser
Abtrag/Abriss	Kabel davor/geschnitten/dahinter	HOW Havel-Oder-Wasserstraße
Sohlssicherung	Kabel/Leitungen ersatzlos rückbauen	SOW Spree-Oder-Wasserstraße
	Kabel/Leitungen vorhabenbedingt anpassen	UHW Untere Havel-Wasserstraße

Aufgestellt Berlin, den 01.12.2015	Unterschrift Dietrich gez. Dietrich	Amts-/Dienstbezeichnung LTRDir
Zeichnung	Unterschrift Im Auftrag Barth Bogumil	Amts-/Dienstbezeichnung BOR'in BOR'in



Pöryr Deutschland GmbH  
Marburger Straße 10  
10789 Berlin  
Tel. 030 / 21304-0  
Fax. 030 / 21304-144

bearbeitet  
Dipl.-Ing. Witan, Projektleiter  
gez. i. A. Witan

## Planfeststellung

Wasserstraßen-Neubauamt Berlin



OrgEinh Amt	AB	BWaStr Nr	ZB	Kilometer	S	rechts	Koordinaten	hoch
7	3	1						
		6	7					

Objektbenennung: **Fahrrinnenanpassung Berliner Nordtrasse**

Objektteil: **UHW-km 1,682**

Einzelheit: **Querprofil**

Objektident.Nr.	Objekt - Teil	OB ZK	Entwurf Nr.	Maßstab
1 1 1	1 1 0		Zeichnung Nr. BLN - 1 - 5/9- 083	1:200
Die Übereinstimmung mit der Ausführung wird bestätigt:				Blatt-Nr. 01
Datum				DVTU-Identifikation
Unterschrift, Funktionsbez.				DVTU-Index