

Beilage 8.3.19

Aufgestellt Berlin, den 01.12.2015	Unterschrift Dietrich <i>gez. Dietrich</i>	Amts-/Dienstbezeichnung LTRDir
Zeichnung	Unterschrift Im Auftrag Barth Bogumil	Amts-/Dienstbezeichnung BOR'in BOR'in



Pöry Deutschland GmbH
Marburger Straße 10
10789 Berlin
Tel. 030 / 21304-0
Fax. 030 / 21304-144

bearbeitet
Dipl.-Ing. Witan, Projektleiter
gez. i. A. Witan

Planfeststellung

Wasserstraßen-Neubauamt Berlin



OrgEinh Amt	AB	BWaStr Nr	ZB	Kilometer	S	rechts	Koordinaten hoch
7	3	1					
		6	7				

Objektbenennung: **Fahrrinnenanpassung Berliner Nordtrasse**


Objektteil: **UHW-km 1,821**

Einzelheit: **Querprofil**

Objektident.Nr.	Objekt - Teil	OB ZK	Entwurf Nr. Zeichnung Nr.	Maßstab
1 1 1	1 1 0		BLN - 1 - 5/9- 083	1:200
Blatt-Nr.				01

Die Übereinstimmung mit der Ausführung wird bestätigt:

Datum	Unterschrift, Funktionsbez.
-------	-----------------------------

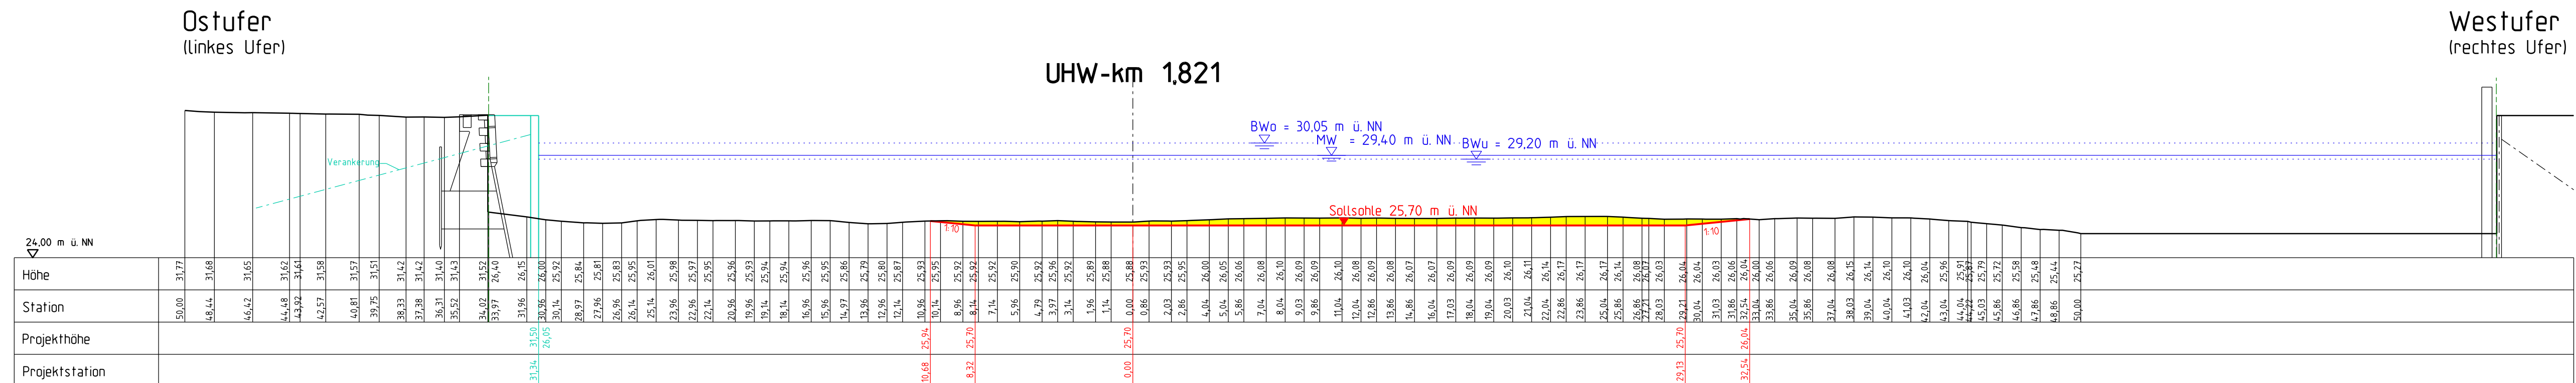

Legende

Bestand	WSV-Eigentumsgrenze	Wasservlinien
Neubau	Hinweis auf Nebengewässer	Bw0 oberer Betriebswasserstand
Neubauten und Planungen die nicht Bestandteil dieses Planfeststellungsverfahrens sind	Verankerung/Nachverankerung	BwU unterer Betriebswasserstand
Auftrag	Leitungen davor/geschnitten/dahinter	MW Mittelwasser
Abtrag/Abriss	Kabel davor/geschnitten/dahinter	HOW Havel-Oder-Wasserstraße
Sohlsicherung	Kabel/Leitungen ersatzlos rückbauen	SOW Spree-Oder-Wasserstraße
	Kabel/Leitungen vorhabenbedingt anpassen	UHW Untere Havel-Wasserstraße