

# Beilage 8.3.20

Aufgestellt Berlin, den 01.12.2015	Unterschrift <i>gez. Dietrich</i>	Amts-/Dienstbezeichnung LTRDir
Zeichnung	Unterschrift Im Auftrag <i>gez. Barth</i> Bogumil <i>gez. Bogumil</i>	Amts-/Dienstbezeichnung BOR'in BOR'in



Pöry Deutschland GmbH  
Marburger Straße 10  
10789 Berlin  
Tel. 030 / 21304-0  
Fax. 030 / 21304-144

bearbeitet  
Dipl.-Ing. Witan, Projektleiter  
*gez. i. A. Witan*

## Planfeststellung

Wasserstraßen-Neubauamt Berlin



OrgEinh Amt	AB	BWaStr Nr	ZB	Kilometer	S	rechts	Koordinaten hoch
7	3	1					
		6	7				

Objektbenennung: **Fahrrinnenanpassung Berliner Nordtrasse**


Objektteil: **UHW-km 1,982**

Einzelheit: **Querprofil**

Objektident.Nr.	Objekt - Teil	OB ZK	Entwurf Nr. Zeichnung Nr.	Maßstab
1 1 1	1 1 0		BLN - 1 - 5/9- 083	1:200
Blatt-Nr.				01

Die Übereinstimmung mit der Ausführung wird bestätigt:

Datum	Unterschrift, Funktionsbez.
-------	-----------------------------

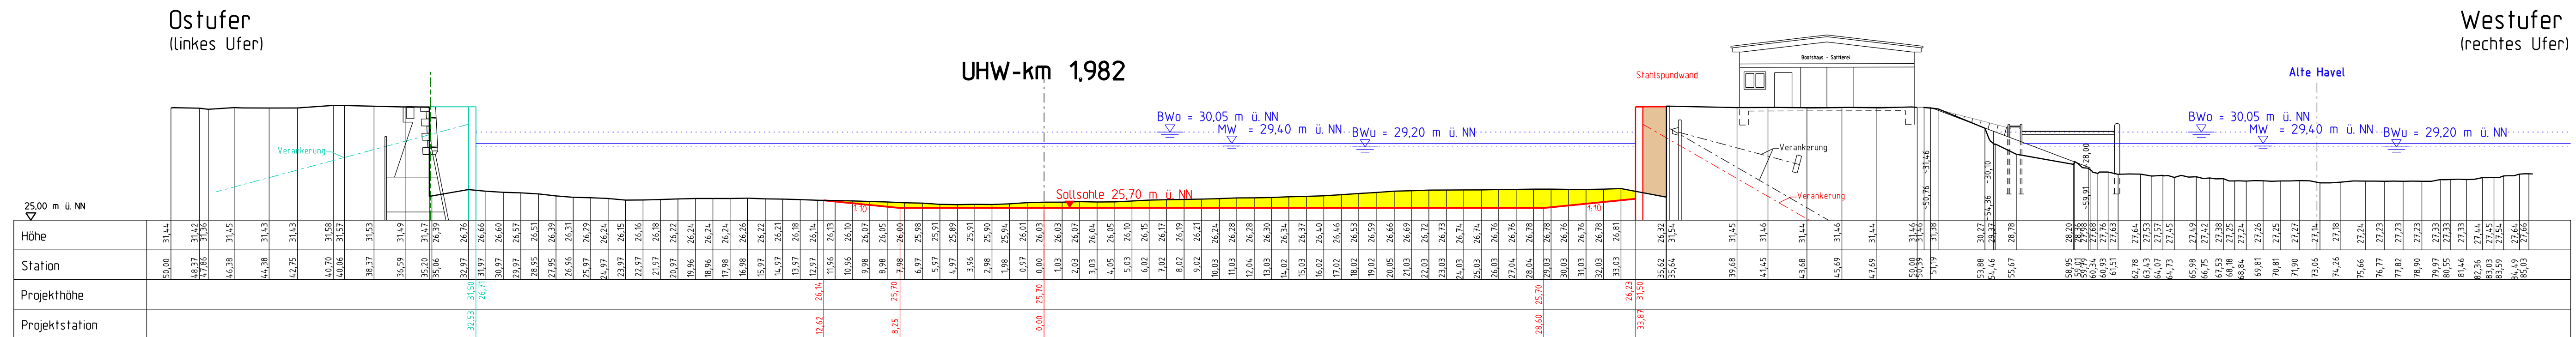

**Legende**

- Bestand
- Neubau
- Neubauteil und Planungen die nicht Bestandteil dieses Planfeststellungsverfahrens sind
- Auftrag
- Abtrag/Abriss
- Sohlensicherung
- WSV-Eigentumsgrenze
- Hinweis auf Nebengewässer
- Verankerung/Nachverankerung
- Leitungen davor/geschnitten/dahinter
- Kabel davor/geschnitten/dahinter
- Kabel/Leitungen ersatzlos rückbauen
- Kabel/Leitungen vorhabenbedingt anpassen
- Wasserrinnen
- BWo oberer Betriebswasserstand
- BWu unterer Betriebswasserstand
- MW Mittelwasser
- HOW Havel-Oder-Wasserstraße
- SOW Spree-Oder-Wasserstraße
- UHW Untere Havel-Wasserstraße