

# Beilage 8.3.22

Aufgestellt Berlin, den 01.12.2015	Unterschrift <i>gez. Dietrich</i>	Amts-/Dienstbezeichnung LTRDir
Zeichnung	Unterschrift Im Auftrag <i>gez. Barth Bogumil</i>	Amts-/Dienstbezeichnung BOR'in BOR'in



bearbeitet  
Dipl.-Ing. Witan, Projektleiter  
*gez. i. A. Witan*

## Planfeststellung

Wasserstraßen-Neubauamt Berlin



OrgEinh Amt	AB	BWaStr Nr	ZB	Kilometer	S	rechts	Koordinaten	hoch
7	3	1						
		6	7					


Objektbenennung: **Fahrrinnenanpassung Berliner Nordtrasse**

Objektteil: **UHW-km 2,133**

Einzelheit: **Querprofil**

Objektident.Nr.	Objekt - Teil	OB ZK	Entwurf Nr. Zeichnung Nr.	Maßstab
1 1 1	1 1 0		BLN - 1 - 5/9- 083	1:200
Blatt-Nr.				01

Die Übereinstimmung mit der Ausführung wird bestätigt:	DVTU-Identifikation
Datum	DVTU-Index
Unterschrift, Funktionsbez.	

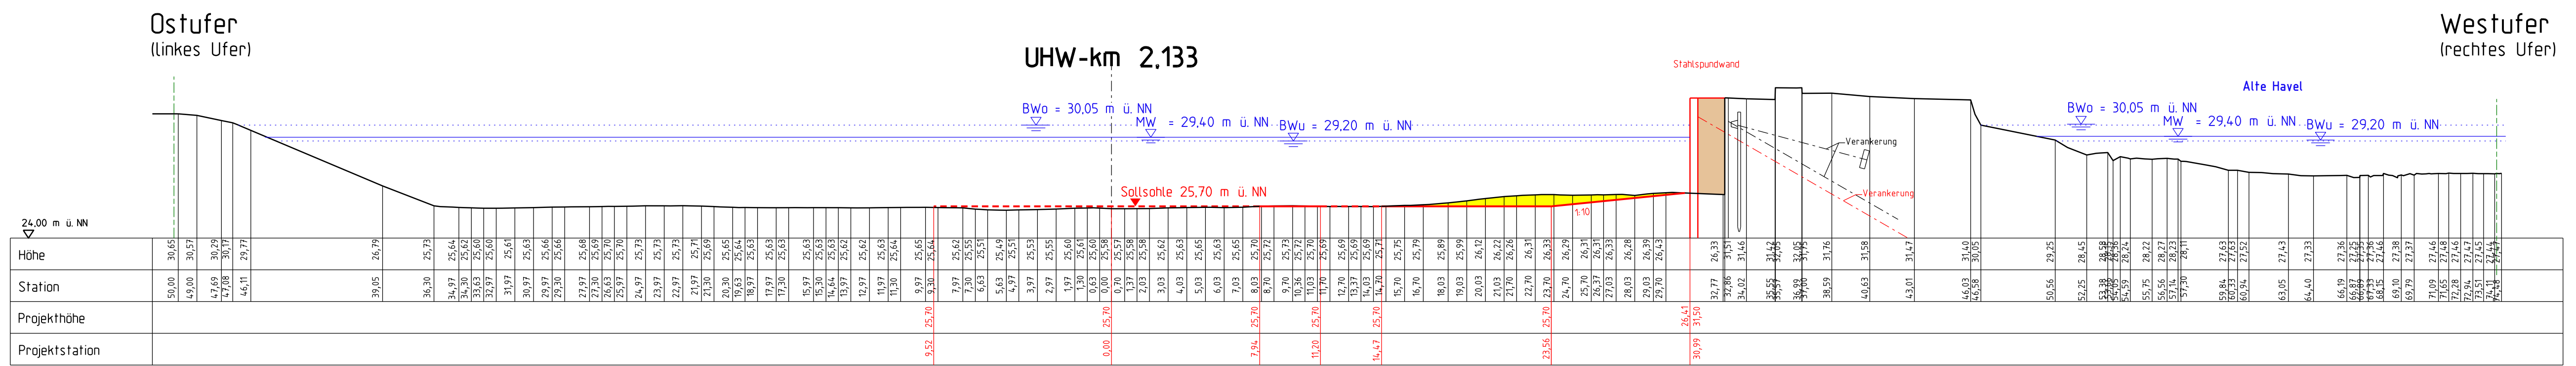

**Legende**

- Bestand
- Neubau
- Neubauten und Planungen die nicht Bestandteil dieses Planfeststellungsverfahrens sind
- Auftrag
- Abtrag/Abriss
- Sohlssicherung
- WSV-Eigentumsgrenze
- Graben Hinweis auf Nebengewässer
- Verankerung/Nachverankerung
- Leitungen davor/geschnitten/dahinter
- Kabel davor/geschnitten/dahinter
- Kabel/Leitungen ersatzlos rückbauen
- Kabel/Leitungen vorhabenbedingt anpassen
- Wasserslinien
- BW<sub>0</sub> oberer Betriebswasserstand
- BW<sub>u</sub> unterer Betriebswasserstand
- MW Mittelwasser
- HOW Havel-Oder-Wasserstraße
- SOW Spree-Oder-Wasserstraße
- UHW Untere Havel-Wasserstraße