


Beilage 8.3.26

Ostufer
(linkes Ufer)

Westufer
(rechtes Ufer)

UHW-km 2,532

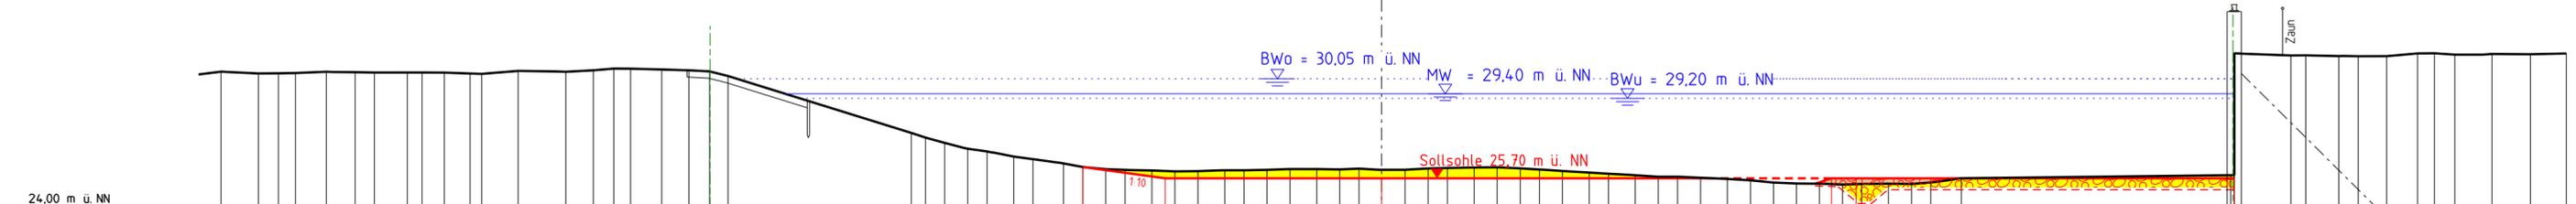

Höhe	Station	Projekthöhe	Projektstation
50.41	30.37		
48.79	30.29		
47.92	30.30		
47.17	30.31		
45.84	30.36		
44.58	30.34		
43.75	30.33		
42.32	30.33		
41.68	30.33		
40.71	30.33		
39.59	30.29		
39.09	30.27		
37.51	30.40		
35.43	30.36		
34.24	30.43		
33.35	30.50		
32.62	30.50		
31.27	30.46		
30.09	30.43		
29.19	30.38		
28.39	30.18		
20.43	27.68		
19.81	27.68		
18.98	27.25		
17.98	26.99		
17.14	26.88		
15.98	26.65		
15.14	26.54		
14.81	26.35		
12.98	26.19		
11.14	26.10		
9.98	26.04		
8.98	26.00		
7.98	26.01		
6.81	26.05		
5.98	26.05		
4.98	26.07		
3.98	26.10		
2.81	26.10		
1.81	26.09		
0.98	26.12		
0.00	26.07		
1.02	26.07		
2.02	26.13		
2.86	26.15		
4.02	26.17		
5.02	26.18		
6.02	26.13		
6.86	26.08		
7.86	26.02		
9.02	25.95		
9.86	25.90		
11.02	25.83		
12.02	25.77		
12.86	25.77		
13.86	25.72		
15.02	25.67		
16.02	25.61		
17.02	25.51		
18.02	25.47		
19.02	25.46		
20.02	25.42		
20.62	25.45		
22.02	25.46		
23.02	25.45		
23.86	25.52		
25.19	25.70		
37.05	25.70		
36.89	25.84		
39.50	31.08		
40.15	31.08		
41.58	31.05		
42.43	31.04		
43.66	31.05		
45.00	31.17		
45.74	31.17		
46.62	31.11		
48.24	31.14		
49.91	31.13		
51.47	31.16		

Legende

- Bestand
- Neubau
- Neubauteil dieses Planfeststellungsverfahrens
- Auftrag
- Abtrag/Abriss
- Sohtsicherung
- WSV-Eigentumsgrenze
- Graben
- Verankerung/Nachverankerung
- Leitungen davor/geschnitten/dahinter
- Kabel davor/geschnitten/dahinter
- Kabel/Leitungen ersatzlos rückbauen
- Kabel/Leitungen vorhabenbedingt anpassen
- Wasserlinien
- BW_o oberer Betriebswasserstand
- BW_u unterer Betriebswasserstand
- MW Mittelwasser
- HOW Havel-Oder-Wasserstraße
- SOW Spree-Oder-Wasserstraße
- UHW Untere Havel-Wasserstraße

Aufgestellt Berlin, den 01.12.2015	Unterschrift Dietrich <i>gez. Dietrich</i>	Amts-/Dienstbezeichnung LTRDir
Zeichnung	Unterschrift Im Auftrag Barth <i>gez. Barth</i> Bogumil <i>gez. Bogumil</i>	Amts-/Dienstbezeichnung BOR'in BOR'in

bearbeitet
Dipl.-Ing. Witan, Projektleiter
gez. i. A. Witan

Planfeststellung

Wasserstraßen-Neubauamt Berlin



OrgEinh Amt AB	BwaStr Nr ZB	Kilometer	S	rechts	Koordinaten	hoch
7 3 1	6 7					

Objektbenennung: **Fahrrinnenanpassung Berliner Nordtrasse**

Objektteil: **UHW-km 2,532**

Einzelheit: **Querprofil**

ObjektidentNr.	Objekt-Teil	OB	Entwurf Nr.	Maßstab
1 1 1	1 1 0		Zeichnung Nr. BLN - 1 - 5/9- 083	1:200
Die Übereinstimmung mit der Ausführung wird bestätigt:				Blatt-Nr. 01

Datum	Unterschrift, Funktionsbez.