


Beilage 8.3.29

Ostufer
(linkes Ufer)

Westufer
(rechtes Ufer)

UHW-km 2,797

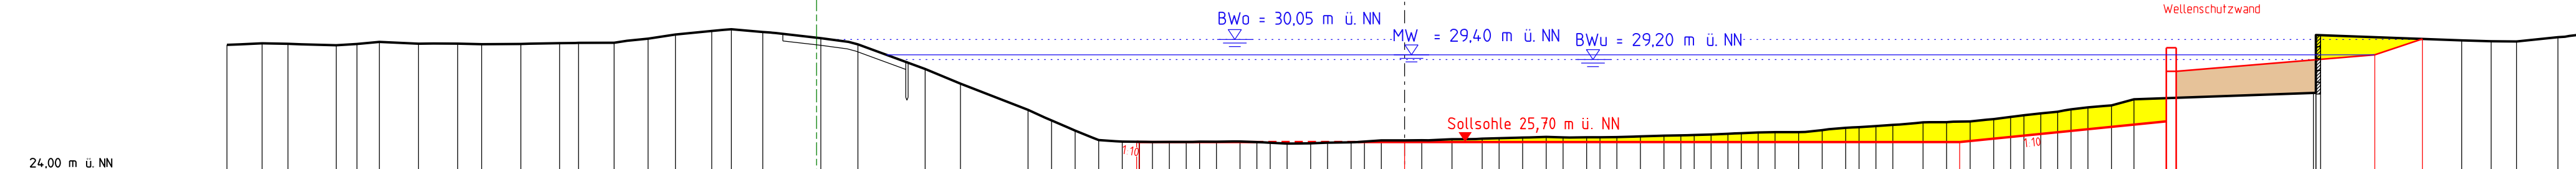

Höhe	Station	Projekthöhe	Projektstation
24,00 m ü. NN			
29,82	50,00		
29,89	48,51		
29,87	47,41		
29,81	45,36		
29,86	44,48		
29,95	43,53		
29,87	41,87		
29,87	40,20		
29,85	39,19		
29,86	37,52		
29,89	35,88		
29,91	35,07		
29,91	33,56		
30,09	32,12		
30,26	30,96		
30,41	29,42		
30,48	28,58		
30,37	27,25		
30,11	24,79		
29,84	23,21		
28,80	20,36		
28,18	18,86		
27,07	15,99		
26,62	14,99		
26,18	13,99		
25,78	12,99		
25,72	11,99		
25,71	11,27		
25,70	10,70		
25,71	9,99		
25,71	8,70		
25,72	7,99		
25,71	6,99		
25,72	6,27		
25,70	5,71		
25,67	4,99		
25,63	3,99		
25,64	3,27		
25,67	2,27		
25,69	1,70		
25,72	0,99		
25,77	0,00		
25,77	0,73		
25,78	2,01		
25,82	3,29		
25,84	4,01		
25,86	5,01		
25,89	6,01		
25,92	7,73		
25,90	8,30		
25,90	9,01		
25,91	10,01		
25,94	11,01		
25,97	11,73		
25,98	12,29		
26,00	13,01		
26,02	13,73		
26,05	14,30		
26,07	15,01		
26,11	15,73		
26,12	16,73		
26,20	17,73		
26,30	18,73		
26,33	19,30		
26,38	20,01		
26,43	20,73		
26,54	22,01		
26,54	23,01		
26,57	24,01		
26,67	25,01		
26,77	25,73		
26,84	26,29		
26,92	27,01		
26,99	27,73		
27,09	28,30		
27,17	29,01		
27,25	30,01		
27,51	30,97		
27,78	38,59		
30,24	38,69		
30,01	44,88		
29,98	46,13		
29,97	47,21		
30,15	48,97		
30,27	50,00		

Legende

- Bestand (black line)
- Neubau (red line)
- Neubauten und Planungen die nicht Bestandteil dieses Planfeststellungsverfahrens sind (cyan line)
- Auftrag (orange area)
- Abtrag/Abriss (yellow area)
- Sohtsicherung (hatched area)
- WSV-Eigentumsgrenze (dashed green line)
- Graben (blue line with arrow)
- Verankerung/Nachverankerung (red dashed line with arrow)
- Leitungen davor/geschnitten/dahinter (dotted line)
- Kabel davor/geschnitten/dahinter (dashed line)
- Kabel/Leitungen ersatzlos rückbauen (red X)
- Kabel/Leitungen vorhabenbedingt anpassen (red dashed line)
- Wasserlinien (dotted blue line)
- BW₀ oberer Betriebswasserstand
- BW_u unterer Betriebswasserstand
- MW Mittelwasser
- HOW Havel-Oder-Wasserstraße
- SOW Spree-Oder-Wasserstraße
- UHW Untere Havel-Wasserstraße

Aufgestellt Berlin, den 01.12.2015	Unterschrift Dietrich <i>gez. Dietrich</i>	Amts-/Dienstbezeichnung LTRDir
Zeichnung	Unterschrift Im Auftrag Barth <i>gez. Barth</i> Bogumil <i>gez. Bogumil</i>	Amts-/Dienstbezeichnung BOR'in BOR'in

Pöyry Deutschland GmbH
Märburger Straße 10
10789 Berlin
Tel. 030 / 21304-0
Fax. 030 / 21304-144

bearbeitet
Dipl.-Ing. Witan, Projektleiter
gez. i. A. Witan

Planfeststellung

Wasserstraßen-Neubauamt Berlin



OrgEinh Amt AB	BwaStr Nr ZB	Kilometer	S	rechts	Koordinaten	hoch
7 3 1	6 7					

Objektbenennung: **Fahrrinnenanpassung Berliner Nordtrasse**

Objektteil: **UHW-km 2,797**

Einzelheit: **Querprofil**

ObjektidentNr.	Objekt-Teil	OB	Entwurf Nr.	Maßstab
1 1 1	1 1 0		Zeichnung Nr. BLN - 1 - 5/9- 083	1:200
Die Übereinstimmung mit der Ausführung wird bestätigt:				Blatt-Nr. 01

Datum	Unterschrift, Funktionsbez.