

# Beilage 8.3.30

Ostufer  
(linkes Ufer)


Westufer  
(rechtes Ufer)

UHW-km 2.832

BW<sub>o</sub> = 30,05 m ü. NN  
MW = 29,40 m ü. NN  
BW<sub>u</sub> = 29,20 m ü. NN

Grimnitzgraben

Sollsohle 25,70 m ü. NN

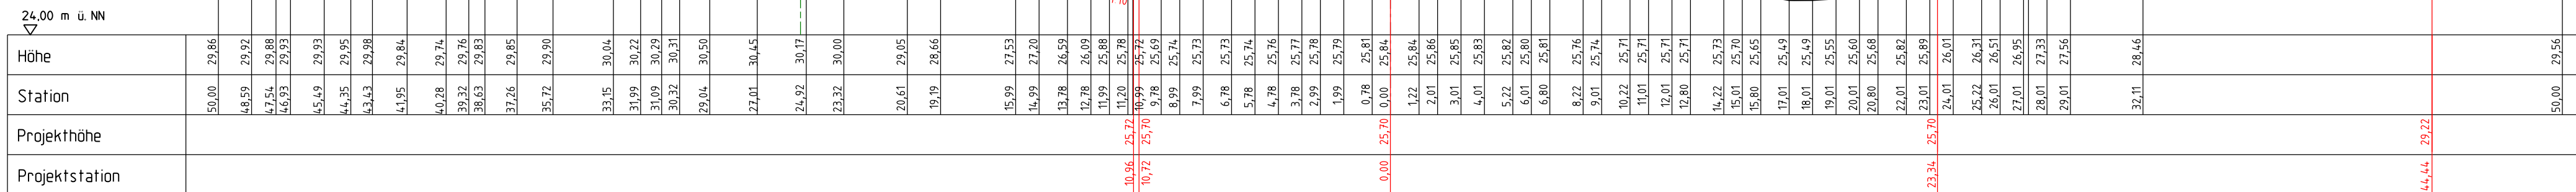

## Legende

- Bestand
- Neubau
- Neubauten und Planungen die nicht Bestandteil dieses Planfeststellungsverfahrens sind
- Auftrag
- Abtrag/Abriss
- Sohtsicherung
- WSV-Eigentumsgrenze
- Graben Hinweis auf Nebengewässer
- Verankerung/Nachverankerung
- Leitungen davor/geschnitten/dahinter
- Kabel davor/geschnitten/dahinter
- Kabel/Leitungen ersatzlos rückbauen
- Kabel/Leitungen vorhabenbedingt anpassen
- Wasserlinien
- BW<sub>o</sub> oberer Betriebswasserstand
- BW<sub>u</sub> unterer Betriebswasserstand
- MW Mittelwasser
- HOW Havel-Oder-Wasserstraße
- SOW Spree-Oder-Wasserstraße
- UHW Untere Havel-Wasserstraße

Aufgestellt Berlin, den 01.12.2015	Unterschrift Dietrich gez. Dietrich	Amts-/Dienstbezeichnung LTRDir
Zeichnung	Unterschrift Im Auftrag Barth Bogumil	Amts-/Dienstbezeichnung BOR'in BOR'in gez. Barth gez. Bogumil



Pöyry Deutschland GmbH  
Märburger Straße 10  
10789 Berlin  
Tel. 030 / 21304-0  
Fax. 030 / 21304-144

bearbeitet  
Dipl.-Ing. Witan, Projektleiter  
gez. i. A. Witan

## Planfeststellung

Wasserstraßen-Neubauamt Berlin



OrgEinh Amt AB	BwaStr Nr ZB	Kilometer	S	rechts	Koordinaten	hoch
7 3 1	6 7					
Objektbenennung Fahrrinnenanpassung Berliner Nordtrasse						
Objektteil UHW-km 2,832						
Einzelheit Querprofil						
ObjektidentNr.	Objekt-Teil	OB	Entwurf Nr.	Maßstab	1:200	
1 1 1	1 1 0		Zeichnung Nr. BLN - 1 - 5/9- 083	Blatt-Nr.	01	
Die Übereinstimmung mit der Ausführung wird bestätigt:						
Datum						
Unterschrift, Funktionsbez.						