


Ostufer
(linkes Ufer)

Westufer
(rechtes Ufer)

UHW-km 2.983

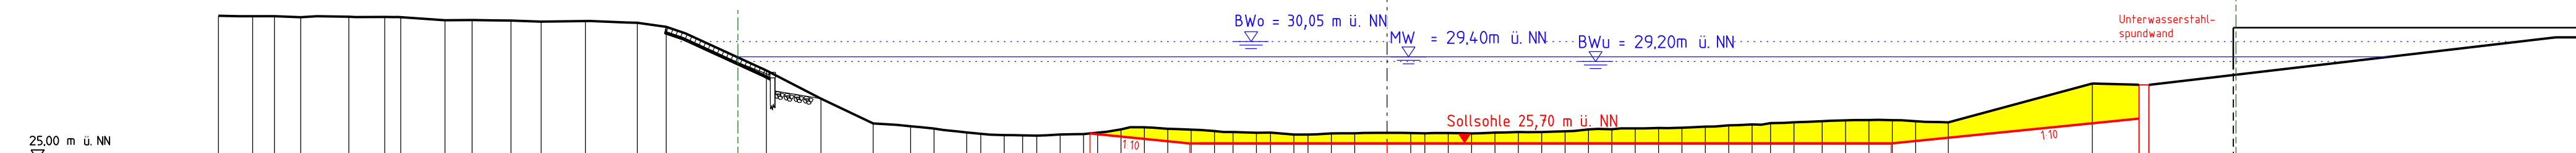

| Höhe | Station | Projekthöhe | Projektstation |
|-------|---------|-------------|----------------|
| 25,00 | 50,00 | 31,15 | |
| | 48,54 | 31,13 | |
| | 47,60 | 31,13 | |
| | 46,48 | 31,09 | |
| | 44,42 | 31,11 | |
| | 42,89 | 31,10 | |
| | 42,20 | 31,09 | |
| | 40,31 | 30,96 | |
| | 39,15 | 30,97 | |
| | 37,48 | 30,95 | |
| | 36,19 | 30,90 | |
| | 34,30 | 30,93 | |
| | 32,08 | 30,85 | |
| | 30,84 | 30,68 | |
| | 26,55 | 28,82 | |
| | 24,72 | 27,61 | |
| | 21,99 | 26,55 | |
| | 20,38 | 26,63 | |
| | 19,38 | 26,34 | |
| | 17,99 | 26,17 | |
| | 17,38 | 26,11 | |
| | 16,38 | 26,06 | |
| | 15,59 | 26,05 | |
| | 14,99 | 26,03 | |
| | 13,99 | 26,08 | |
| | 12,99 | 26,10 | |
| | 12,38 | 26,16 | |
| | 11,38 | 26,30 | |
| | 10,38 | 26,39 | |
| | 9,38 | 26,32 | |
| | 8,38 | 26,29 | |
| | 7,38 | 26,23 | |
| | 6,59 | 26,19 | |
| | 5,59 | 26,16 | |
| | 4,99 | 26,16 | |
| | 3,99 | 26,08 | |
| | 3,38 | 26,08 | |
| | 2,38 | 26,13 | |
| | 1,38 | 26,13 | |
| | 0,00 | 25,70 | |
| | 1,01 | 26,15 | |
| | 1,62 | 26,13 | |
| | 2,62 | 26,15 | |
| | 3,62 | 26,13 | |
| | 4,62 | 26,16 | |
| | 5,62 | 26,19 | |
| | 6,62 | 26,19 | |
| | 7,62 | 26,22 | |
| | 8,62 | 26,30 | |
| | 9,62 | 26,31 | |
| | 10,62 | 26,34 | |
| | 11,62 | 26,36 | |
| | 12,62 | 26,37 | |
| | 13,62 | 26,42 | |
| | 14,62 | 26,47 | |
| | 15,62 | 26,51 | |
| | 16,41 | 26,57 | |
| | 17,41 | 26,60 | |
| | 18,62 | 26,65 | |
| | 19,62 | 26,69 | |
| | 20,62 | 26,70 | |
| | 21,62 | 26,69 | |
| | 22,62 | 26,65 | |
| | 24,01 | 26,60 | |
| | 30,18 | 28,26 | |

Legende

- Bestand
- Neubau
- Neubauten und Planungen die nicht Bestandteil dieses Planfeststellungsverfahrens sind
- Auftrag
- Abtrag/Abriss
- Sohltsicherung
- - - WSV-Eigentumsgrenze
- Graben ▽ Hinweis auf Nebengewässer
- - - Verankerung/Nachverankerung
- [Symbol] Leitungen davor/geschnitten/dahinter
- [Symbol] Kabel davor/geschnitten/dahinter
- × - × - × Kabel/Leitungen ersatzlos rückbauen
- [Symbol] Kabel/Leitungen vorhabenbedingt anpassen
- [Symbol] Wasserlinien
- Bw₀ oberer Betriebswasserstand
- Bw_U unterer Betriebswasserstand
- MW Mittelwasser
- HOW Havel-Oder-Wasserstraße
- SOW Spree-Oder-Wasserstraße
- UHW Untere Havel-Wasserstraße

| | | |
|---------------------------------------|--|---|
| Aufgestellt Berlin, den 01.12.2015 | Unterschrift Dietrich <i>gez. Dietrich</i> | Amts-/Dienstbezeichnung LTRDir |
| Zeichnung | Unterschrift Im Auftrag Barth <i>gez. Barth</i> Bogumil <i>gez. Bogumil</i> | Amts-/Dienstbezeichnung BOR'in BOR'in |



Pöyry Deutschland GmbH
Marburger Straße 10
10789 Berlin
Tel. 030 / 21304-0
Fax. 030 / 21304-144

bearbeitet
Dipl.-Ing. Witan, Projektleiter
gez. i. A. Witan

Planfeststellung

Wasserstraßen-Neubauamt Berlin

| OrgEin Amt | AB | BwaStr Nr | ZB | Kilometer | S | rechts | Koordinaten | hoch |
|---------------|----|--------------|----|-----------|---|--------|-------------|------|
| 7 | 3 | 1 | | | | | | |
| | | 6 | 7 | | | | | |

Objektbenennung **Fahrrinnenanpassung Berliner Nordtrasse**

Objektteil **UHW-km 2,983**

Einzelheit **Querprofil**

| Objektid.Nr. | Objekt-Teil | ZK | OB | Entwurf Nr. | Maßstab |
|--------------|-------------|----|----|--------------------------------------|-----------------|
| 1 | 1 | 0 | | | 1:200 |
| 0 | | | | Zeichnung Nr. BLN - 1 - 5/9 - 083 | Blatt-Nr. 01 |

Die Übereinstimmung mit der Ausführung wird bestätigt:

| | | |
|-------|-----------------------------|---------------------|
| Datum | Unterschrift, Funktionsbez. | DVtU-Identifikation |
| | | DVtU-Index |