


Beilage 8.3.35

Ostufer
(linkes Ufer)

Westufer
(rechtes Ufer)

UHW-km 2.996

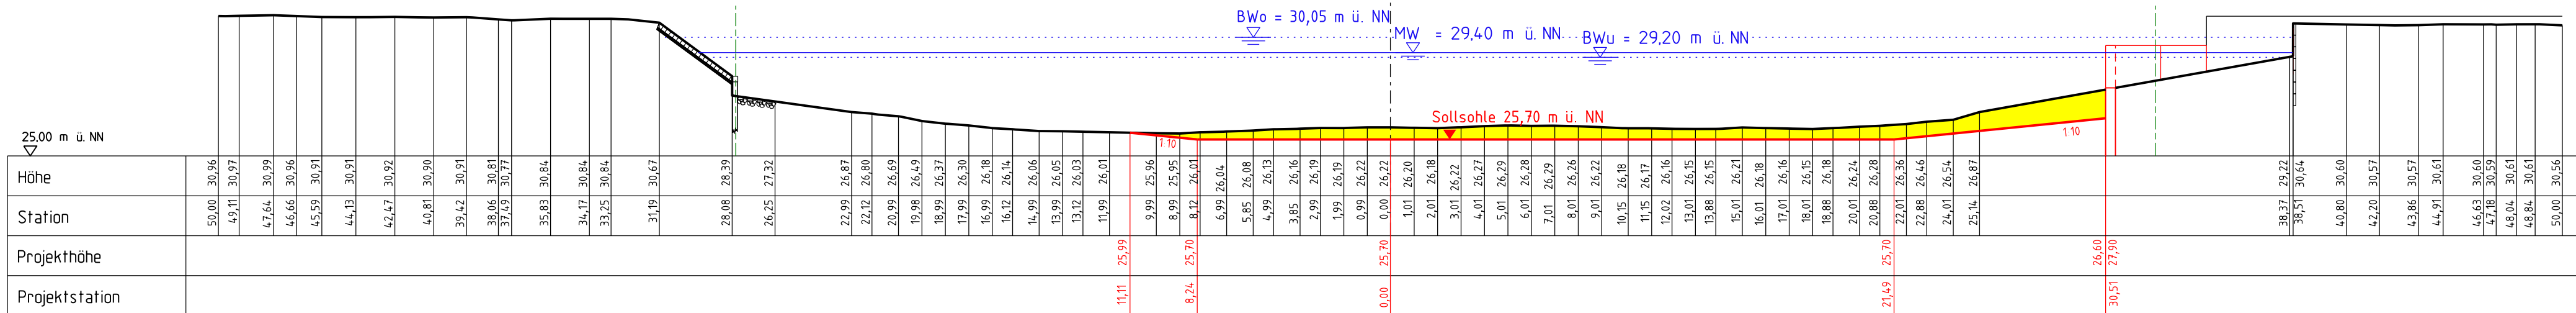

Legende

- Bestand
- Neubau
- Neubauten und Planungen die nicht Bestandteil dieses Planfeststellungsverfahrens sind
- Auftrag
- Abtrag/Abriss
- Sohtsicherung
- WSV-Eigentumsgrenze
- Graben Hinweis auf Nebengewässer
- Verankerung/Nachverankerung
- Leitungen davor/geschnitten/dahinter
- Kabel davor/geschnitten/dahinter
- Kabel/Leitungen ersatzlos rückbauen
- Kabel/Leitungen vorhabenbedingt anpassen
- Wasserlinien
- BW_o oberer Betriebswasserstand
- BW_u unterer Betriebswasserstand
- MW Mittelwasser
- HOW Havel-Oder-Wasserstraße
- SOW Spree-Oder-Wasserstraße
- UHW Untere Havel-Wasserstraße

Aufgestellt Berlin, den 01.12.2015	Unterschrift Dietrich <i>gez. Dietrich</i>	Amts-/Dienstbezeichnung LTRDir
Zeichnung	Unterschrift Im Auftrag Barth <i>gez. Barth</i> Bogumil <i>gez. Bogumil</i>	Amts-/Dienstbezeichnung BOR'in BOR'in



Pöyry Deutschland GmbH
Marburger Straße 10
10789 Berlin
Tel. 030 / 21304-0
Fax. 030 / 21304-144

bearbeitet
Dipl.-Ing. Witan, Projektleiter
gez. i. A. Witan

Planfeststellung

Wasserstraßen-Neubauamt Berlin



OrgEinh Amt AB	BwaStr Nr ZB	Kilometer	S	rechts	Koordinaten	hoch
7 3 1	6 7					
Objektbenennung Fahrinnenanpassung Berliner Nordtrasse						
Objektteil UHW-km 2,996						
Einzelheit Querprofil						
ObjektidentNr. OArt	Objekt- Teil	ZK	OB	Entwurf Nr. Zeichnung Nr. BLN - 1 - 5/9 - 083	Maßstab 1:200	Blatt-Nr. 01
1 1 1		1 1 0				
Die Übereinstimmung mit der Ausführung wird bestätigt:						DVtU-Identifikation
Datum						DVtU-Index
Unterschrift, Funktionsbez.						