

Beilage 8.3.38

Aufgestellt Berlin, den 01.12.2015	Unterschrift <i>gez. Dietrich</i>	Amts-/Dienstbezeichnung LTRDir
Zeichnung	Unterschrift Im Auftrag Barth Bogumil	Amts-/Dienstbezeichnung BOR'in BOR'in



Pöyry Deutschland GmbH
Märburger Straße 10
10789 Berlin
Tel. 030 / 21304-0
Fax. 030 / 21304-144

bearbeitet
Dipl.-Ing. Witan, Projektleiter
gez. i. A. Witan

Planfeststellung


Wasserstraßen-Neubauamt Berlin



OrgEinh Amt AB	BwaStr Nr ZB	Kilometer	S	rechts	Koordinaten hoch
7 3 1	6 7				

Objektbenennung	Fahrrinnenanpassung Berliner Nordtrasse
Objektteil	UHW-km 3,063
Einzelheit	Querprofil

ObjektidentNr. OArt	Objekt- Teil ZK	OB	Entwurf Nr. Zeichnung Nr. BLN - 1 - 5/9- 083	Maßstab Blatt-Nr. 1:200 01
Die Übereinstimmung mit der Ausführung wird bestätigt:				DVtU-Identifikation
Datum				DVtU-Index
Unterschrift, Funktionsbez.				

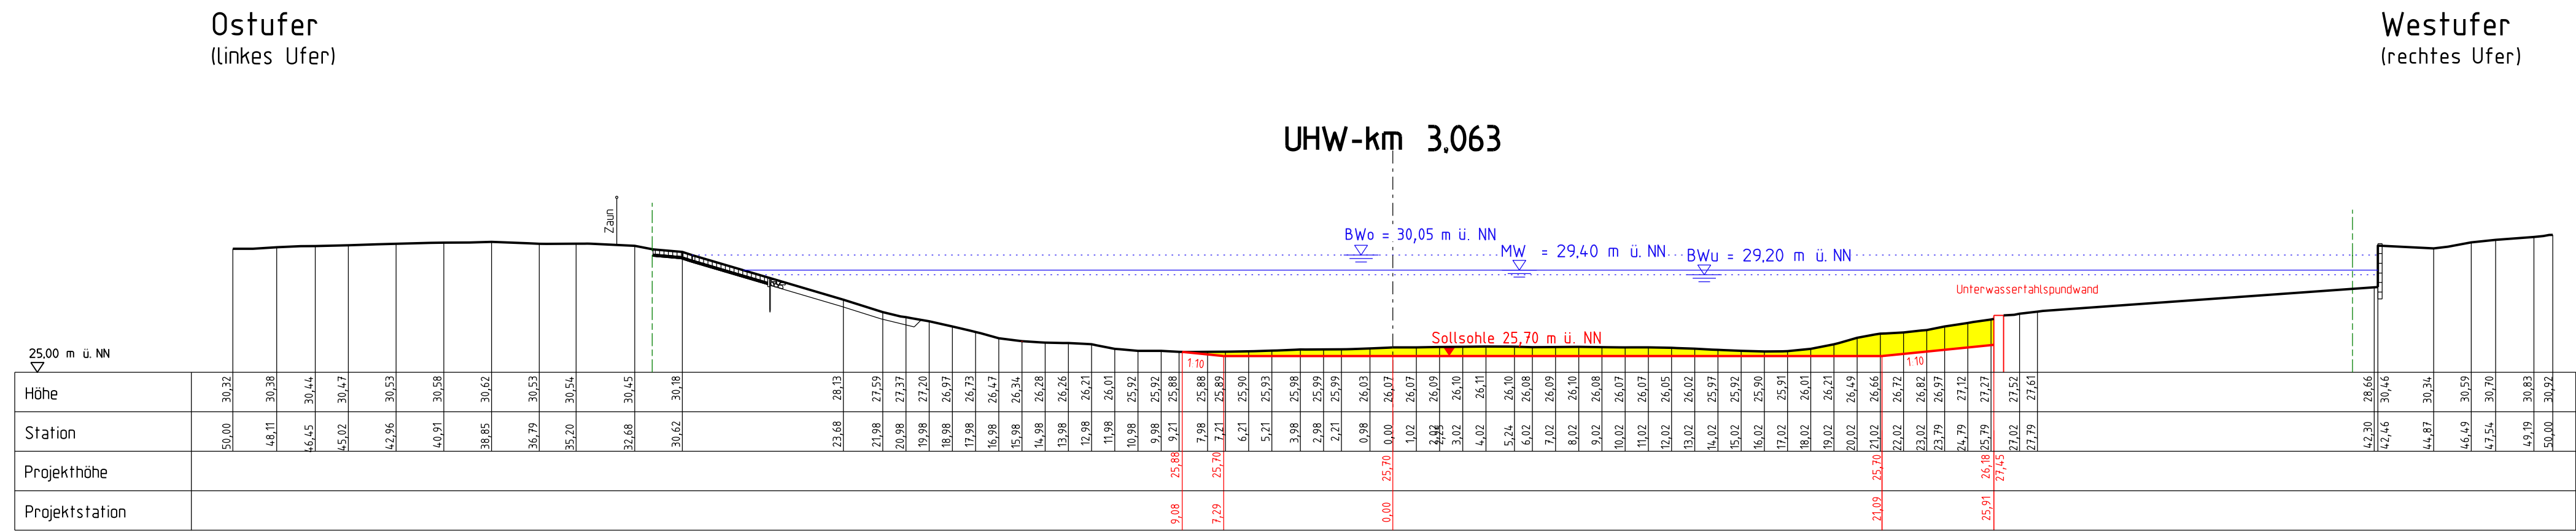

Legende

Bestand	WSV-Eigentumsgrenze	Wasserlinien
Neubau	<u>Graben</u> Hinweis auf Nebengewässer	BWo oberer Betriebswasserstand
Neubauten und Planungen die nicht Bestandteil dieses Planfeststellungsverfahrens sind	Verankerung/Nachverankerung	BWu unterer Betriebswasserstand
Auftrag	Leitungen davor/geschnitten/dahinter	MW Mittelwasser
Abtrag/Abriss	Kabel davor/geschnitten/dahinter	HOW Havel-Oder-Wasserstraße
Sohlsicherung	Kabel/Leitungen ersatzlos rückbauen	SOW Spree-Oder-Wasserstraße
	Kabel/Leitungen vorhabenbedingt anpassen	UHW Untere Havel-Wasserstraße

Zeichnungsrahmen erzeugt mit DZF (c) 2012