


Beilage 8.3.39

Ostufer
(linkes Ufer)

Westufer
(rechtes Ufer)

UHW-km 3,083

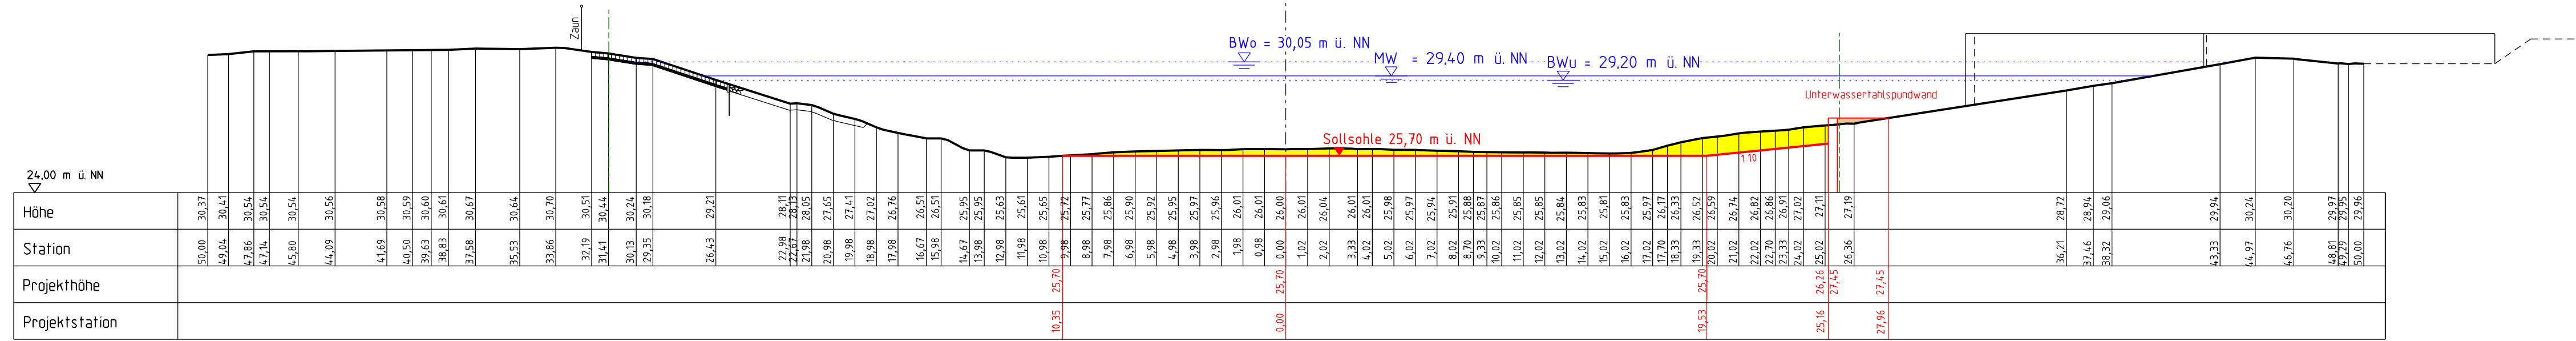

bearbeitet
Dipl.-Ing. Witan, Projektleiter
gez. i. A. Witan

Planfeststellung

Wasserstraßen-Neubauamt Berlin



OrgEinh Amt	AB	BwaStr Nr	ZB	Kilometer	S	rechts	Koordinaten	hoch
7 3 1		6 7						

Objektbenennung: Fahrinnenanpassung Berliner Nordtrasse

Objektteil: UHW-km 3,083

Einzelheit: Querprofil

ObjektidentNr.	Objekt- Teil	ZK	OB	Entwurf Nr.	Maßstab
1 1 1	1 1 0			Zeichnung Nr. BLN - 1 - 5/9- 083	1:200

Die Übereinstimmung mit der Ausführung wird bestätigt:

Datum	Unterschrift, Funktionsbez.

Legende

- Bestand
- Neubau
- Neubauten und Planungen die nicht Bestandteil dieses Planfeststellungsverfahrens sind
- Auftrag
- Abtrag/Abriß
- Sohlssicherung
- WSV-Eigentumsgrenze
- Graben Hinweis auf Nebengewässer
- Verankerung/Nachverankerung
- Leitungen davor/geschnitten/dahinter
- Kabel davor/geschnitten/dahinter
- Kabel/Leitungen ersatzlos rückbauen
- Kabel/Leitungen vorhabenbedingt anpassen
- Wasservlinien
- BW_o oberer Betriebswasserstand
- BW_u unterer Betriebswasserstand
- MW Mittelwasser
- HOW Havel-Oder-Wasserstraße
- SOW Spree-Oder-Wasserstraße
- UHW Untere Havel-Wasserstraße