


Beilage 8.3.41

Ostufer
(linkes Ufer)

Westufer
(rechtes Ufer)

UHW-km 3,132

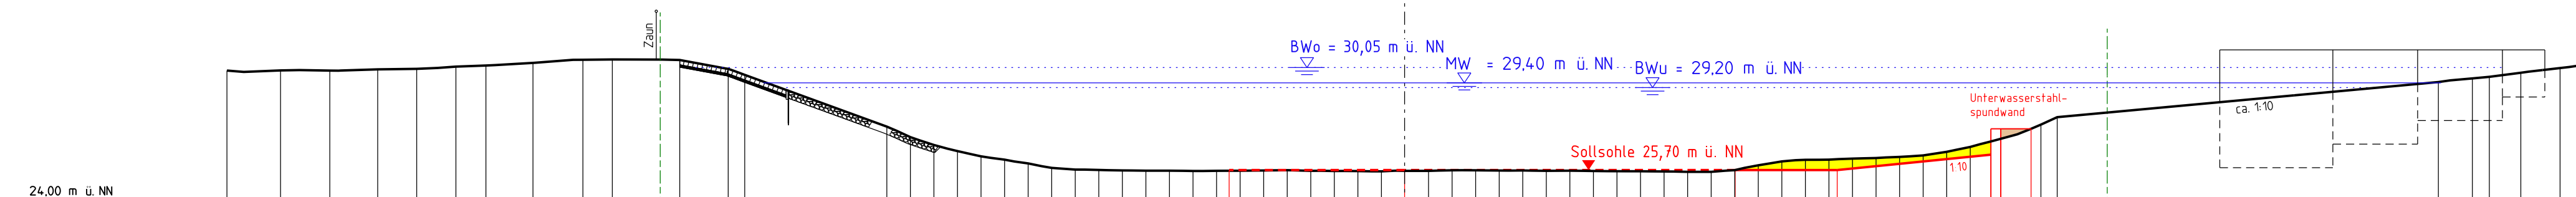

Höhe	Station	Projekthöhe	Projektstation
24,00 m ü. NN			
29,92	50,00		
29,93	47,72		
29,92	45,63		
29,97	43,60		
29,99	41,94		
30,09	40,28		
30,14	39,00		
30,25	37,01		
30,38	34,89		
30,39	33,64		
30,37	30,77		
30,00	28,72		
29,74	28,02		
27,54	21,98		
27,10	20,98		
26,76	19,98		
26,50	18,98		
26,28	17,98		
26,14	16,98		
25,98	15,98		
25,79	14,98		
25,72	13,98		
25,70	12,98		
25,68	11,98		
25,67	10,98		
25,67	9,98		
25,66	8,98		
25,66	7,98		
25,67	6,98		
25,68	5,98		
25,69	4,98		
25,67	3,98		
25,66	2,98		
25,66	1,98		
25,64	0,98		
25,67	0,00		
25,66	1,02		
25,69	2,02		
25,69	3,02		
25,68	4,02		
25,68	5,02		
25,67	6,02		
25,67	7,02		
25,66	8,02		
25,65	9,02		
25,65	10,02		
25,64	11,02		
25,62	12,02		
25,62	13,02		
25,70	14,02		
25,90	15,02		
26,07	16,02		
26,13	17,02		
26,14	18,02		
26,18	19,02		
26,21	20,02		
26,26	21,02		
26,32	22,02		
26,47	23,02		
26,68	24,02		
26,35	24,89		
27,45	27,45		
27,63	27,02		
27,94	27,71		
29,43	43,89		
29,59	45,33		
29,66	46,06		
29,83	47,39		
30,03	49,06		
30,15	50,00		

Legende

- Bestand
- Neubau
- Neubauten und Planungen die nicht Bestandteil dieses Planfeststellungsverfahrens sind
- Auftrag
- Abtrag/Abriss
- Sohtsicherung
- WSV-Eigentumsgrenze
- Graben
- Verankerung/Nachverankerung
- Leitungen davor/geschnitten/dahinter
- Kabel davor/geschnitten/dahinter
- Kabel/Leitungen ersatzlos rückbauen
- Kabel/Leitungen vorhabenbedingt anpassen
- Wasserlinien
- BW_o oberer Betriebswasserstand
- BW_u unterer Betriebswasserstand
- MW Mittelwasser
- HOW Havel-Oder-Wasserstraße
- SOW Spree-Oder-Wasserstraße
- UHW Untere Havel-Wasserstraße

Aufgestellt Berlin, den 01.12.2015	Unterschrift Dietrich <i>gez. Dietrich</i>	Amts-/Dienstbezeichnung LTRDir
Zeichnung	Unterschrift Im Auftrag Barth <i>gez. Barth</i> Bogumil <i>gez. Bogumil</i>	Amts-/Dienstbezeichnung BOR'in BOR'in



Pöyry Deutschland GmbH
Märburger Straße 10
10789 Berlin
Tel. 030 / 21304-0
Fax. 030 / 21304-144

bearbeitet
Dipl.-Ing. Witan, Projektleiter
gez. i. A. Witan

Planfeststellung

Wasserstraßen-Neubauamt Berlin



OrgEinh Amt AB	BwaStr Nr ZB	Kilometer	S	rechts	Koordinaten hoch
7 3 1	6 7				

Objektbenennung: **Fahrrinnenanpassung Berliner Nordtrasse**

Objektteil: **UHW-km 3,132**

Einzelheit: **Querprofil**

ObjektidentNr.	Objekt-Teil	OB	Entwurf Nr.	Maßstab
1 1 1	1 1 0		Zeichnung Nr. BLN - 1 - 5/9- 083	1:200

Die Übereinstimmung mit der Ausführung wird bestätigt:

Datum: _____ Unterschrift, Funktionsbez. _____

DVTU-Identifikation

DVTU-Index