


# Beilage 8.3.44

Ostufer  
(linkes Ufer)

Westufer  
(rechtes Ufer)

UHW-km 3,197

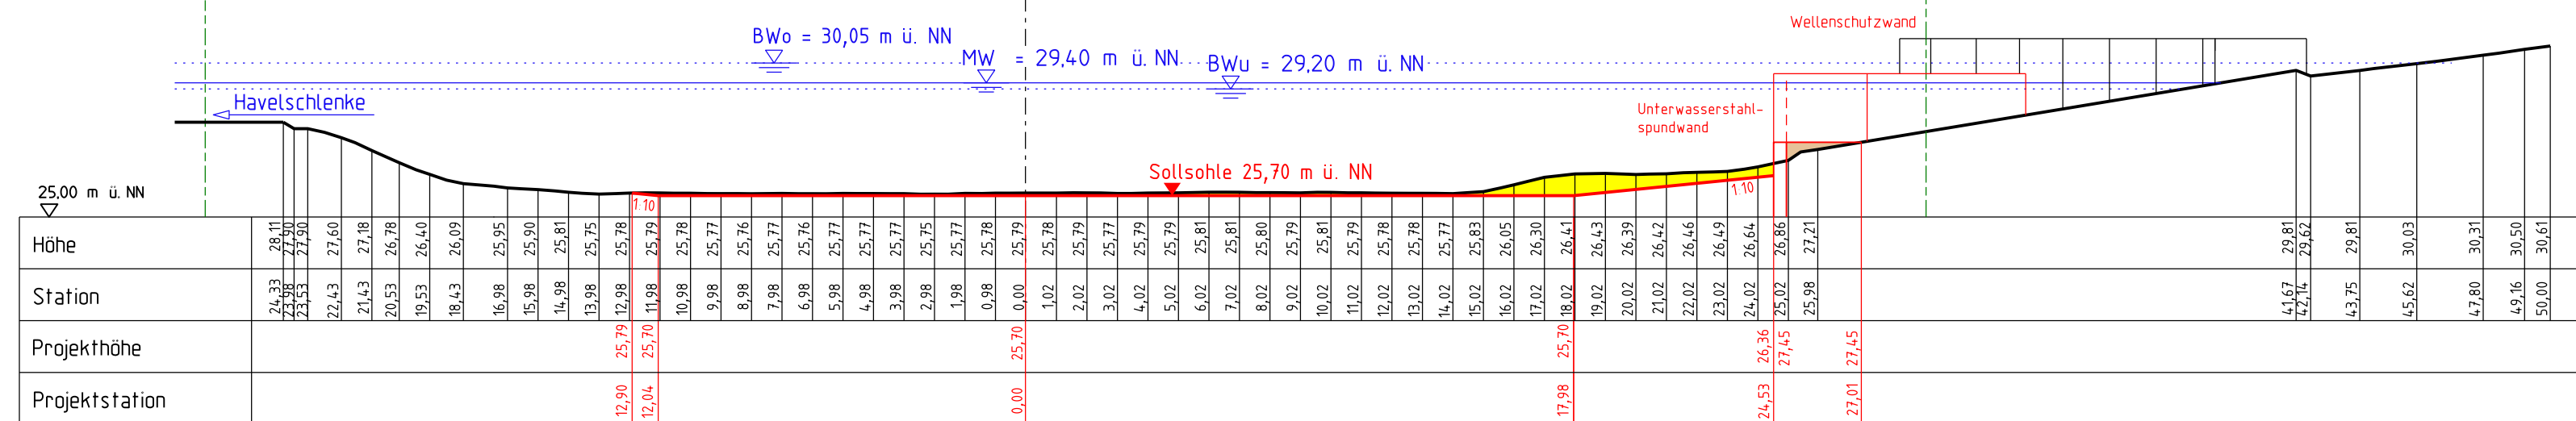

## Legende

- Bestand
- Neubau
- Neubauten und Planungen die nicht Bestandteil dieses Planfeststellungsverfahrens sind
- Auftrag
- Abtrag/Abriss
- Sohtsicherung
- WSV-Eigentumsgrenze
- Graben Hinweis auf Nebengewässer
- Verankerung/Nachverankerung
- Leitungen davor/geschnitten/dahinter
- Kabel davor/geschnitten/dahinter
- Kabel/Leitungen ersatzlos rückbauen
- Kabel/Leitungen vorhabenbedingt anpassen
- Wasserlinien
- BW<sub>0</sub> oberer Betriebswasserstand
- BW<sub>U</sub> unterer Betriebswasserstand
- MW Mittelwasser
- HOW Havel-Oder-Wasserstraße
- SOW Spree-Oder-Wasserstraße
- UHW Untere Havel-Wasserstraße

Aufgestellt Berlin, den 01.12.2015	Unterschrift Dietrich <i>gez. Dietrich</i>	Amts-/Dienstbezeichnung LTRDir
Zeichnung	Unterschrift Im Auftrag Barth <i>gez. Barth</i> Bogumil <i>gez. Bogumil</i>	Amts-/Dienstbezeichnung BOR'in BOR'in



Pöyry Deutschland GmbH  
Marburger Straße 10  
10789 Berlin  
Tel. 030 / 21304-0  
Fax. 030 / 21304-144

bearbeitet  
Dipl.-Ing. Witan, Projektleiter  
*gez. i. A. Witan*

## Planfeststellung

Wasserstraßen-Neubauamt Berlin



OrgEinh Amt AB	BwaStr Nr ZB	Kilometer	S	rechts	Koordinaten hoch
7 3 1	6 7				
Objektbenennung Fahrrippenanpassung Berliner Nordtrasse					
Objektteil UHW-km 3,197					
Einzelheit Querprofil					
ObjektidentNr. OArt	Objekt- Teil	OB ZK	Entwurf Nr. BLN - 1 - 5/9 - 083	Maßstab 1:200	Blatt-Nr. 01
Die Übereinstimmung mit der Ausführung wird bestätigt:					DVTU-Identifikation
Datum					DVTU-Index
Unterschrift, Funktionsbez.					