

Beilage 8.3.48

Aufgestellt Berlin, den 01.12.2015	Unterschrift <i>gez. Dietrich</i>	Amts-/Dienstbezeichnung LTRDir
Zeichnung	Unterschrift Im Auftrag Barth Bogumil	Amts-/Dienstbezeichnung BOR'in BOR'in



Pöyry Deutschland GmbH
Märburger Straße 10
10789 Berlin
Tel. 030 / 21304-0
Fax. 030 / 21304-144

bearbeitet
Dipl.-Ing. Witan, Projektleiter
gez. i. A. Witan

Planfeststellung

Wasserstraßen-Neubauamt Berlin



OrgEinh Amt AB	BwaStr Nr ZB	Kilometer	S	rechts	Koordinaten hoch
7 3 1	6 7				

Objektbenennung: **Fahrrinnenanpassung Berliner Nordtrasse**

Objektteil: **UHW-km 3,308**

Einzelheit: **Querprofil**

ObjektidentNr. OArt	Objekt- Teil ZK	OB	Entwurf Nr. Zeichnung Nr. BLN - 1 - 5/9- 083	Maßstab Blatt-Nr.
1 1 1	1 1 0			1:200 01

Die Übereinstimmung mit der Ausführung wird bestätigt:		DVTU-Identifikation
Datum	Unterschrift, Funktionsbez.	DVTU-Index

Ostufer
(linkes Ufer)

Westufer
(rechtes Ufer)


UHW-km 3,308

BW_o = 30,05 m ü. NN

MW = 29,40 m ü. NN · BW_u = 29,20 m ü. NN

Sollsohle 25,70 m ü. NN

24,00 m ü. NN

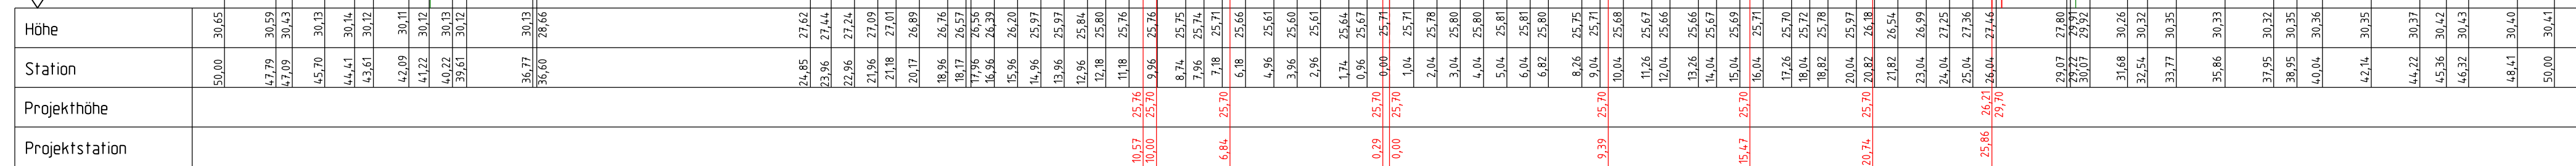

Legende

- Bestand
- Neubau
- Neubauten und Planungen die nicht Bestandteil dieses Planfeststellungsverfahrens sind
- Auftrag
- Abtrag/Abriss
- Sohtsicherung
- WSV-Eigentumsgrenze
- Graben
- Hinweis auf Nebengewässer
- Verankerung/Nachverankerung
- Leitungen davor/geschnitten/dahinter
- Kabel davor/geschnitten/dahinter
- Kabel/Leitungen ersatzlos rückbauen
- Kabel/Leitungen vorhabenbedingt anpassen
- Wasserlinien
- BW_o oberer Betriebswasserstand
- BW_u unterer Betriebswasserstand
- MW Mittelwasser
- HOW Havel-Oder-Wasserstraße
- SOW Spree-Oder-Wasserstraße
- UHW Untere Havel-Wasserstraße