

Beilage 8.3.49

Aufgestellt Berlin, den 01.12.2015	Unterschrift <i>gez. Dietrich</i>	Amts-/Dienstbezeichnung LTRDir
Zeichnung	Unterschrift Im Auftrag Barth Bogumil	Amts-/Dienstbezeichnung BOR'in BOR'in



Pöyry Deutschland GmbH
Marburger Straße 10
10789 Berlin
Tel. 030 / 21304-0
Fax. 030 / 21304-144

bearbeitet
Dipl.-Ing. Witan, Projektleiter
gez. i. A. Witan

Planfeststellung

Wasserstraßen-Neubauamt Berlin



OrgEinh Amt AB	BwaStr Nr ZB	Kilometer	S	rechts	Koordinaten hoch
7 3 1	6 7				


Objektbenennung: **Fahrrinnenanpassung Berliner Nordtrasse**

Objektteil: **UHW-km 3,401**

Einzelheit: **Querprofil**

ObjektidentNr. OArt	Objekt- Teil ZK	OB	Entwurf Nr. Zeichnung Nr. BLN - 1 - 5/9- 083	Maßstab Blatt-Nr. 1:200 01
1 1 1	1 1 0			

Die Übereinstimmung mit der Ausführung wird bestätigt:		DVtU-Identifikation
Datum	Unterschrift, Funktionsbez.	DVtU-Index

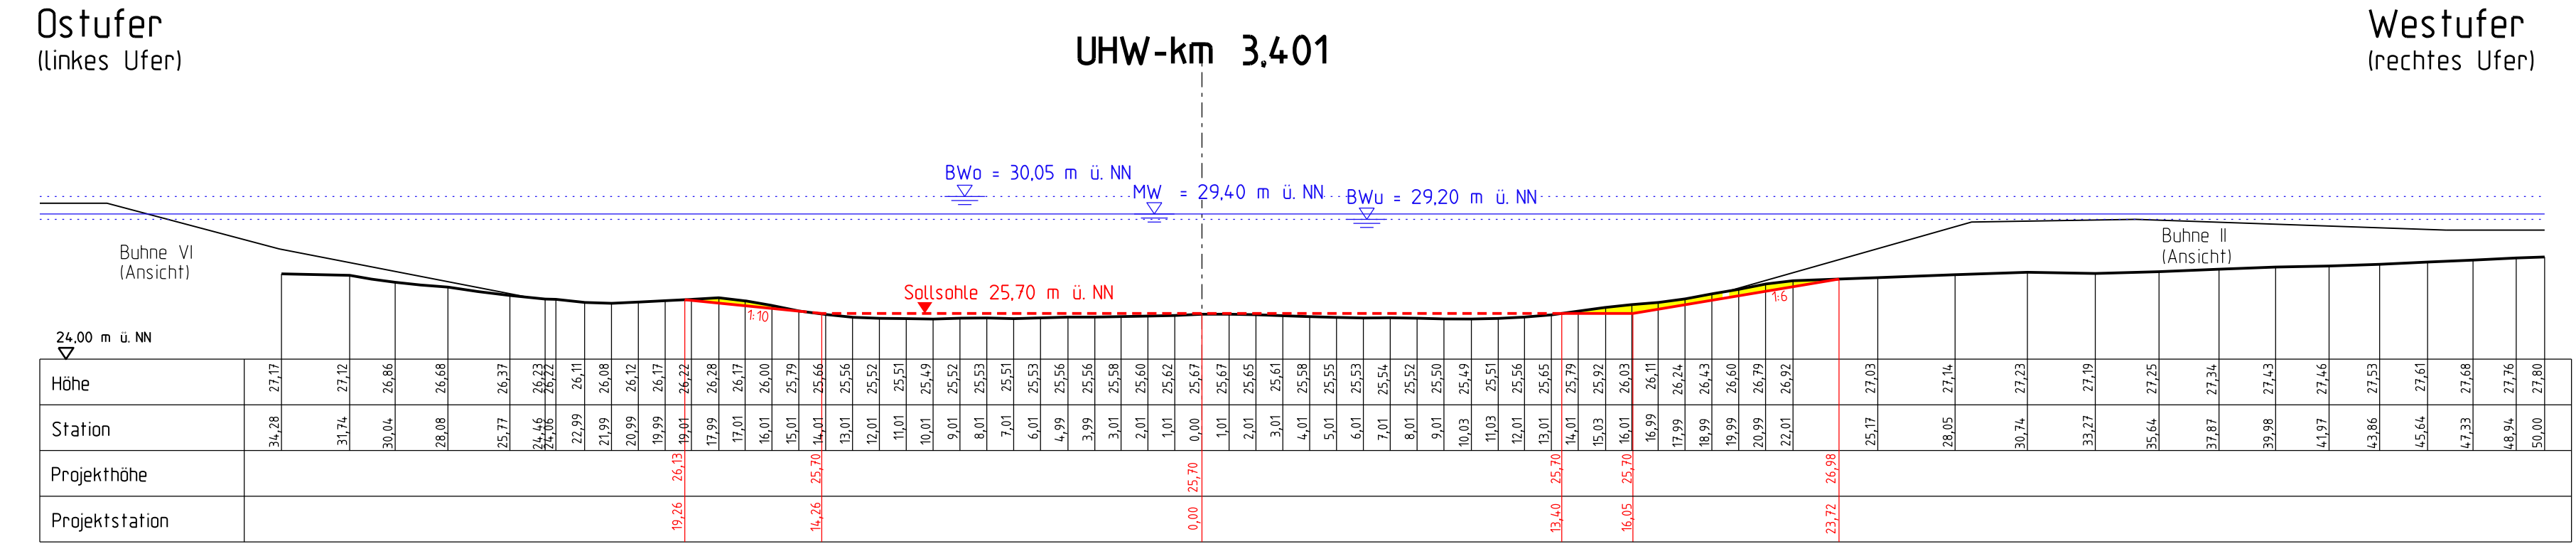

Legende

Bestand	WSV-Eigentumsgrenze	Wasserlinien
Neubau	Graben Hinweis auf Nebengewässer	Hinweis auf Nebengewässer
Neubauten und Planungen die nicht Bestandteil dieses Planfeststellungsverfahrens sind	Verankerung/Nachverankerung	Verankerung/Nachverankerung
Auftrag	Leitungen davor/geschnitten/dahinter	Leitungen davor/geschnitten/dahinter
Abtrag/Abriss	Kabel davor/geschnitten/dahinter	Kabel davor/geschnitten/dahinter
Sohtsicherung	Kabel/Leitungen ersatzlos rückbauen	Kabel/Leitungen ersatzlos rückbauen
	Kabel/Leitungen vorhabenbedingt anpassen	Kabel/Leitungen vorhabenbedingt anpassen
		oberer Betriebswasserstand (BWo)
		unterer Betriebswasserstand (BWu)
		Mittelwasser (MW)
		Havel-Oder-Wasserstraße (HOW)
		Spree-Oder-Wasserstraße (SOW)
		Untere Havel-Wasserstraße (UHW)

Zeichnungsrahmen erzeugt mit DZK (c) 2012