


# Beilage 8.3.50

Ostufer  
(linkes Ufer)

Westufer  
(rechtes Ufer)

UHW-km 3,483

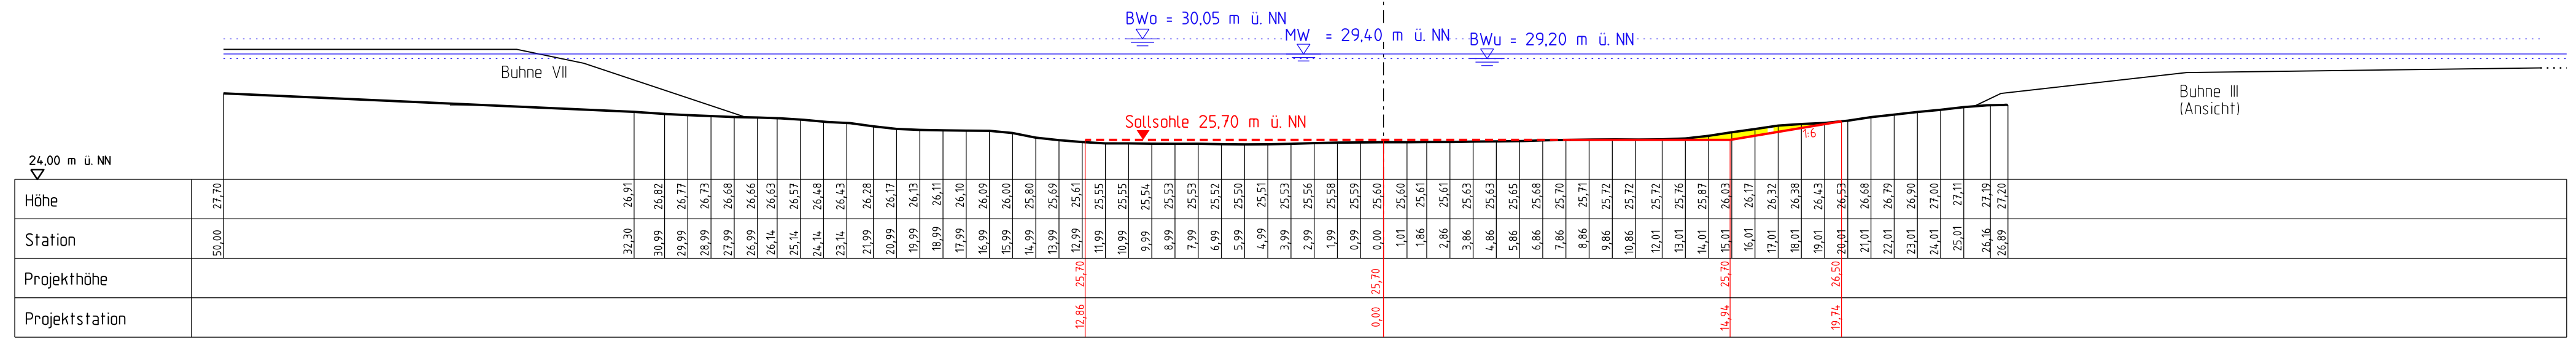

24.00 m ü. NN

Station	50.00	27.70	32.30	26.91	30.99	26.82	29.99	26.77	28.99	26.73	27.99	26.68	26.99	26.66	26.14	26.63	25.14	26.57	24.14	26.48	23.14	26.43	21.99	26.28	20.99	26.17	19.99	26.13	18.99	26.11	17.99	26.10	16.99	26.09	15.99	26.00	14.99	25.80	13.99	25.69	12.99	25.61	11.99	25.55	10.99	25.55	9.99	25.54	8.99	25.53	7.99	25.53	6.99	25.52	5.99	25.50	4.99	25.51	3.99	25.53	2.99	25.56	1.99	25.58	0.99	25.59	0.00	25.60	1.01	25.60	1.86	25.61	2.86	25.61	3.86	25.63	4.86	25.63	5.86	25.65	6.86	25.68	7.86	25.70	8.86	25.71	9.86	25.72	10.86	25.72	12.01	25.72	13.01	25.76	14.01	25.87	15.01	26.03	16.01	26.17	17.01	26.32	18.01	26.38	19.01	26.43	20.01	26.53	21.01	26.68	22.01	26.79	23.01	26.90	24.01	27.00	25.01	27.11	26.16	27.19	26.89	27.20
---------	-------	-------	------	-------	------	-------	-------	

### Legende

- Bestand
- Neubau
- Neubauten und Planungen die nicht Bestandteil dieses Planfeststellungsverfahrens sind
- Auftrag
- Abtrag/Abriss
- Sohtsicherung
- WSV-Eigentumsgrenze
- Graben
- Verankerung/Nachverankerung
- Leitungen davor/geschnitten/dahinter
- Kabel davor/geschnitten/dahinter
- Kabel/Leitungen ersatzlos rückbauen
- Kabel/Leitungen vorhabenbedingt anpassen
- Wasserlinien
- BW<sub>o</sub> oberer Betriebswasserstand
- BW<sub>u</sub> unterer Betriebswasserstand
- MW Mittelwasser
- HOW Havel-Oder-Wasserstraße
- SOW Spree-Oder-Wasserstraße
- UHW Untere Havel-Wasserstraße

Aufgestellt Berlin, den 01.12.2015	Unterschrift Dietrich gez. Dietrich	Amts-/Dienstbezeichnung LTRDir
Zeichnung	Unterschrift Im Auftrag Barth Bogumil	Amts-/Dienstbezeichnung BOR'in BOR'in



Pöyry Deutschland GmbH  
Märburger Straße 10  
10789 Berlin  
Tel. 030 / 21304-0  
Fax. 030 / 21304-144

bearbeitet  
Dipl.-Ing. Witan, Projektleiter  
gez. i. A. Witan

## Planfeststellung

Wasserstraßen-Neubauamt Berlin



OrgEinh Amt AB	BwaStr Nr ZB	Kilometer	S	rechts	Koordinaten	hoch
7 3 1	6 7					

Objektbenennung: Fahrrinnenanpassung Berliner Nordtrasse

Objektteil: UHW-km 3,483

Einzelheit: Querprofil

ObjektidentNr.	Objekt-Teil	OB	Entwurf Nr.	Maßstab
1 1 1	1 1 0		Zeichnung Nr. BLN - 1 - 5/9- 083	1:200
Die Übereinstimmung mit der Ausführung wird bestätigt:				Blatt-Nr. 01

Datum	Unterschrift, Funktionsbez.
-------	-----------------------------