

Beilage 8.3.51

Aufgestellt Berlin, den 01.12.2015	Unterschrift <i>gez. Dietrich</i>	Amts-/Dienstbezeichnung LTRDir
Zeichnung	Unterschrift Im Auftrag Barth Bogumil	Amts-/Dienstbezeichnung BOR'in BOR'in



Pöyry Deutschland GmbH
Marburger Straße 10
10789 Berlin
Tel. 030 / 21304-0
Fax. 030 / 21304-144

bearbeitet
Dipl.-Ing. Witan, Projektleiter
gez. i. A. Witan

Planfeststellung

Wasserstraßen-Neubauamt Berlin



OrgEinh	AB	BWASt	ZB	Kilometer	S	rechts	Koordinaten	hoch
7	3	1		6	7			


Objektbenennung	Fahrrinnenanpassung Berliner Nordtrasse
Objektteil	UHW-km 3,582
Einzelheit	Querprofil

Objektident.Nr.	Objekt-Teil	OB	Entwurf Nr.	Maßstab
1 1 1	1 1 0		Zeichnung Nr. BLN - 1 - 5/9- 083	1:200
Die Übereinstimmung mit der Ausführung wird bestätigt:				DVtU-Identifikation
Datum				DVtU-Index
Unterschrift, Funktionsbez.				

Ostufer
(linkes Ufer)

Westufer
(rechtes Ufer)

UHW-km 3,582

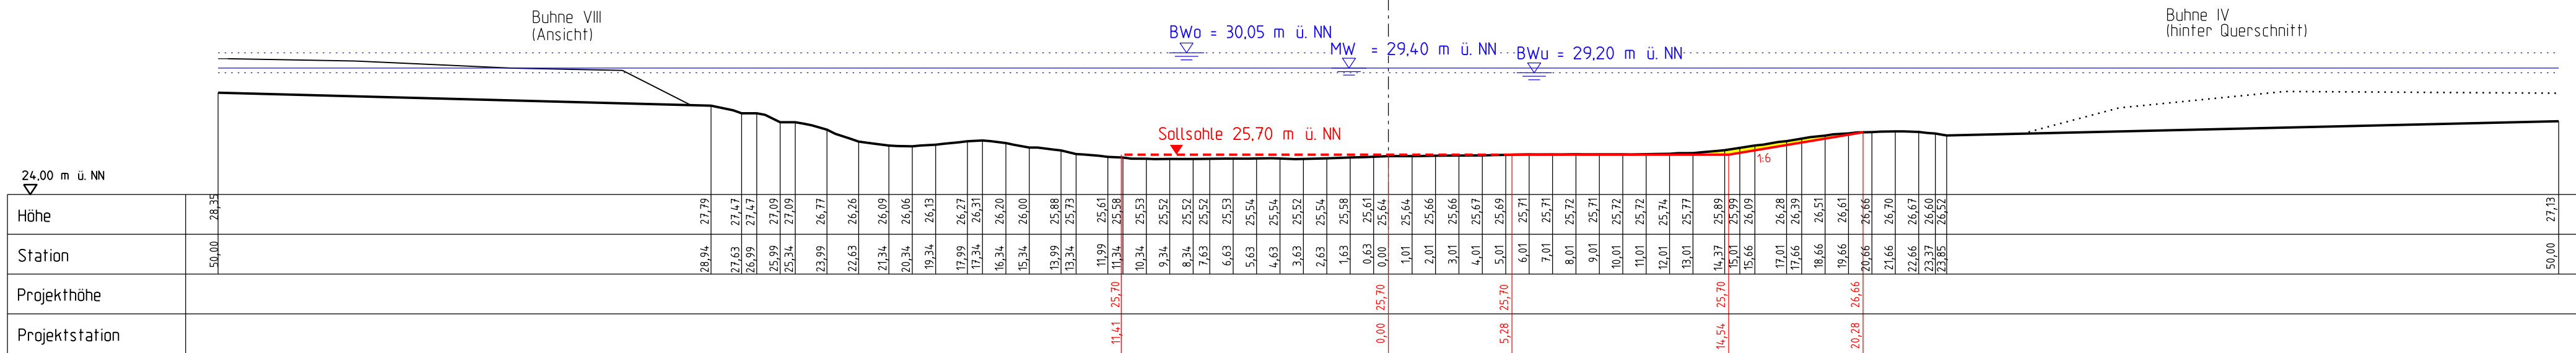

Legende

Bestand	WSV-Eigentumsgrenze	Wasserlinien
Neubau	Graben Hinweis auf Nebengewässer	BWO oberer Betriebswasserstand
Neubauten und Planungen die nicht Bestandteil dieses Planfeststellungsverfahrens sind	Verankerung/Nachverankerung	BWU unterer Betriebswasserstand
Auftrag	Leitungen davor/geschnitten/dahinter	MW Mittelwasser
Abtrag/Abriss	Kabel davor/geschnitten/dahinter	HOW Havel-Oder-Wasserstraße
Sohlsicherung	Kabel/Leitungen ersatzlos rückbauen	SOW Spree-Oder-Wasserstraße
	Kabel/Leitungen vorhabenbedingt anpassen	UHW Untere Havel-Wasserstraße

Zeichnungsrahmen erzeugt mit DZF (c) 2012