


# Beilage 8.3.52

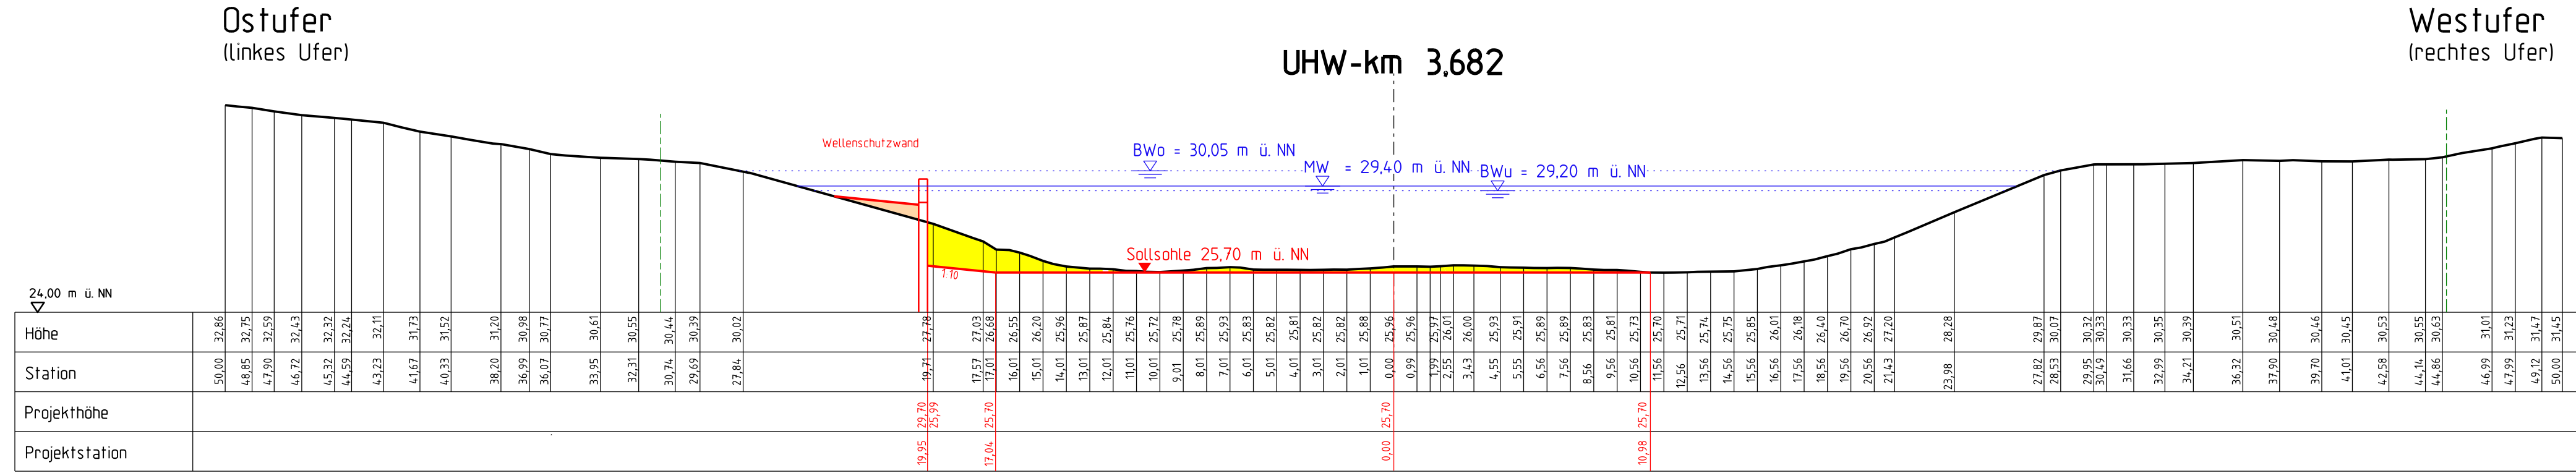

Höhe	Station
50,00	32,86
48,85	32,75
47,90	32,59
46,72	32,43
45,32	32,32
44,59	32,24
43,73	32,11
41,67	31,73
40,33	31,52
38,20	31,20
36,99	30,98
36,07	30,77
33,95	30,61
32,31	30,55
30,74	30,44
29,69	30,39
27,84	30,02
27,78	19,71
27,03	17,57
26,68	17,01
26,55	16,01
26,20	15,01
25,96	14,01
25,87	13,01
25,84	12,01
25,76	11,01
25,72	10,01
25,78	9,01
25,89	8,01
25,93	7,01
25,83	6,01
25,82	5,01
25,81	4,01
25,82	3,01
25,82	2,01
25,88	1,01
25,96	0,00
25,96	0,99
25,97	1,99
26,01	2,55
26,00	3,43
25,93	4,55
25,91	5,55
25,89	6,56
25,89	7,56
25,83	8,56
25,81	9,56
25,73	10,56
25,70	11,56
25,71	12,56
25,74	13,56
25,75	14,56
25,85	15,56
26,01	16,56
26,18	17,56
26,40	18,56
26,70	19,56
26,92	20,56
27,20	21,43
28,28	23,98
29,87	27,82
30,07	28,53
30,32	29,95
30,33	30,49
30,33	31,66
30,35	32,99
30,39	34,21
30,51	36,32
30,48	37,90
30,46	39,70
30,45	41,01
30,53	42,98
30,55	44,14
30,63	44,86
31,01	46,99
31,23	47,99
31,47	49,12
31,45	50,00

### Legende

- Bestand
- Neubau
- Neubauten und Planungen die nicht Bestandteil dieses Planfeststellungsverfahrens sind
- Auftrag
- Abtrag/Abriss
- Sohlsicherung
- WSV-Eigentumsgrenze
- Graben
- Verankerung/Nachverankerung
- Leitungen davor/geschnitten/dahinter
- Kabel davor/geschnitten/dahinter
- X Kabel/Leitungen ersatzlos rückbauen
- Kabel/Leitungen vorhabenbedingt anpassen
- Wasserlinien
- Bw<sub>0</sub>** oberer Betriebswasserstand
- Bw<sub>U</sub>** unterer Betriebswasserstand
- MW** Mittelwasser
- HOW** Havel-Oder-Wasserstraße
- SOW** Spree-Oder-Wasserstraße
- UHW** Untere Havel-Wasserstraße

Aufgestellt Berlin, den 01.12.2015	Unterschrift <i>gez. Dietrich</i>	Amts-/Dienstbezeichnung LTRDir
Zeichnung	Unterschrift Im Auftrag Barth Bogumil	Amts-/Dienstbezeichnung BOR'in BOR'in



Pöyry Deutschland GmbH  
 Märburger Straße 10  
 10789 Berlin  
 Tel. 030 / 21304-0  
 Fax. 030 / 21304-144

bearbeitet  
 Dipl.-Ing. Witan, Projektleiter  
*gez. i. A. Witan*

## Planfeststellung

Wasserstraßen-Neubauamt Berlin



OrgEinh Amt AB	BwaStr Nr ZB	Kilometer	S	rechts	Koordinaten	hoch
7 3 1	6 7					

Objektbenennung: **Fahrrinnenanpassung Berliner Nordtrasse**

Objektteil: **UHW-km 3,682**

Einzelheit: **Querprofil**

ObjektidentNr.	Objekt-Teil	OB	Entwurf Nr.	Maßstab
1 1 1	1 1 0		Zeichnung Nr. BLN - 1 - 5/9- 083	1:200
Die Übereinstimmung mit der Ausführung wird bestätigt:				Blatt-Nr. 01

Datum	Unterschrift, Funktionsbez.