

Beilage 8.3.55

Aufgestellt Berlin, den 01.12.2015	Unterschrift <i>gez. Dietrich</i> Dietrich	Amts-/Dienstbezeichnung LTRDir
Zeichnung	Unterschrift Im Auftrag Barth Bogumil	Amts-/Dienstbezeichnung BOR'in BOR'in <i>gez. Barth</i> <i>gez. Bogumil</i>



Pöyry Deutschland GmbH
Marburger Straße 10
10789 Berlin
Tel. 030 / 21304-0
Fax. 030 / 21304-144

bearbeitet
Dipl.-Ing. Witan, Projektleiter
gez. i. A. Witan

Planfeststellung

Wasserstraßen-Neubauamt Berlin



OrgEinh	AB	BWStr	ZB	Kilometer	S	Koordinaten	hoch
7	3	1		6	7		

Objektbenennung: **Fahrrinnenanpassung Berliner Nordtrasse**

Objektteil: **UHW-km 4,050**

Einzelheit: **Querprofil**


ObjektidentNr.	Objekt-Teil	ZK	OB	Entwurf Nr.	Maßstab
1 1 1	1 1 0				1:200
Zeichnung Nr.				BLN - 1 - 5/9- 083	Blatt-Nr.
					01

Die Übereinstimmung mit der Ausführung wird bestätigt:		DVTU-Identifikation
Datum		DVTU-Index
Unterschrift, Funktionsbez.		

← Ostufer
(linkes Ufer)

UHW-km 4.050

Westufer
(rechtes Ufer) →

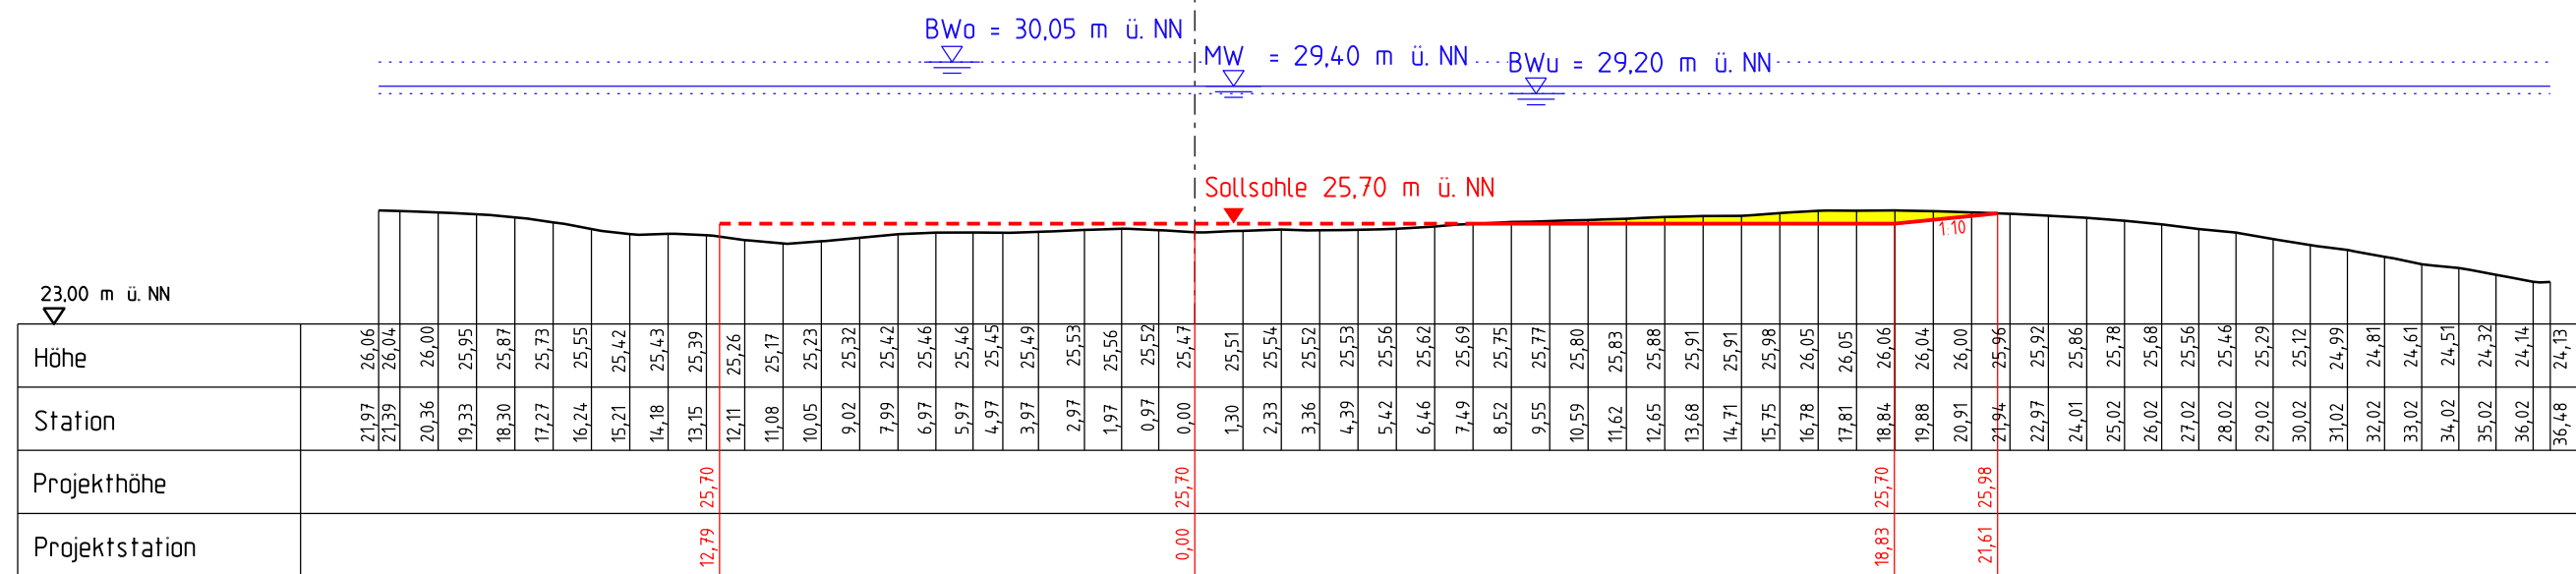

Legende

- Bestand
- Neubau
- Neubauten und Planungen die nicht Bestandteil dieses Planfeststellungsverfahrens sind
- Auftrag
- Abtrag/Abriss
- Sohlsicherung
- - - WSV-Eigentumsgrenze
- Graben
- Hinweis auf Nebengewässer
- Verankerung/Nachverankerung
- Leitungen davor/geschnitten/dahinter
- Kabel davor/geschnitten/dahinter
- Kabel/Leitungen ersatzlos rückbauen
- Kabel/Leitungen vorhabenbedingt anpassen
- Wasserlinien
- BW_o oberer Betriebswasserstand
- BW_u unterer Betriebswasserstand
- MW Mittelwasser
- HOW Havel-Oder-Wasserstraße
- SOW Spree-Oder-Wasserstraße
- UHW Untere Havel-Wasserstraße

Zeichnungsrahmen erzeugt mit DZK (c) 2012