


# Beilage 8.3.56

← Ostufer  
(linkes Ufer)

Westufer  
(rechtes Ufer) →

**UHW-km 4,150**

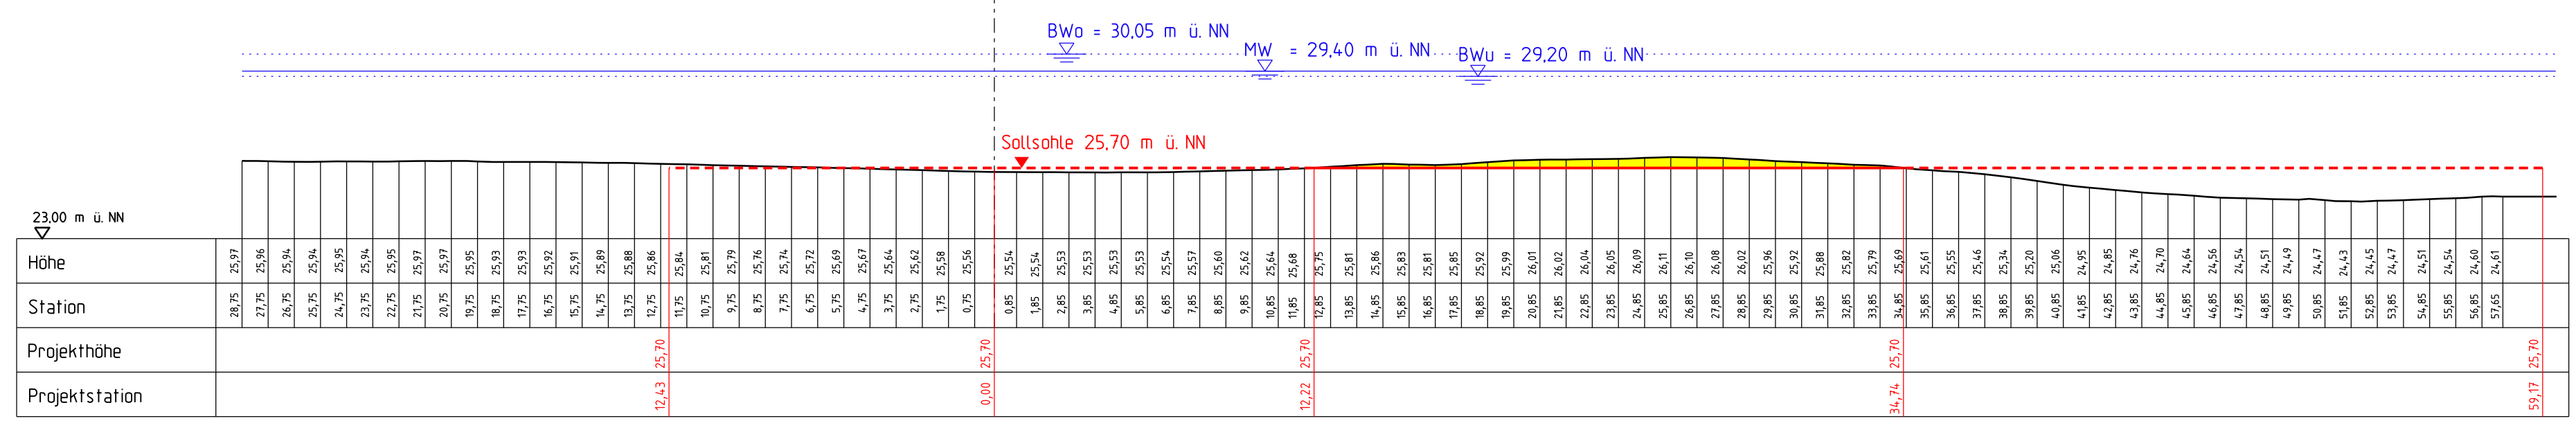

Pöyry Deutschland GmbH  
Märburger Straße 10  
10789 Berlin  
Tel. 030 / 21304-0  
Fax. 030 / 21304-144

bearbeitet  
Dipl.-Ing. Witan, Projektleiter  
gez. i. A. Witan

## Planfeststellung

Wasserstraßen-Neubauamt Berlin



OrgEinh Amt	AB	BwaStr Nr	ZB	Kilometer	S	rechts	Koordinaten	hoch
7 3 1		6 7						

Objektbenennung	Fahrrinnenanpassung Berliner Nordtrasse
Objektteil	UHW-km 4,150
Einzelheit	Querprofil

ObjektidentNr.	Objekt-Teil	OB	Entwurf Nr.	Maßstab
1 1 1	1 1 0		Zeichnung Nr. BLN - 1 - 5/9- 083	1:200
Die Übereinstimmung mit der Ausführung wird bestätigt:				DVtU-Identifikation
Datum				DVtU-Index
Unterschrift, Funktionsbez.				

### Legende

Bestand	WSV-Eigentumsgrenze	Wasserlinien
Neubau	<b>G</b> aben Hinweis auf Nebengewässer	<b>BW<sub>0</sub></b> oberer Betriebswasserstand
Neubauten und Planungen die nicht Bestandteil dieses Planfeststellungsverfahrens sind	Verankerung/Nachverankerung	<b>BW<sub>u</sub></b> unterer Betriebswasserstand
Auftrag	Leitungen davor/geschnitten/dahinter	<b>MW</b> Mittelwasser
Abtrag/Abriss	Kabel davor/geschnitten/dahinter	<b>HOW</b> Havel-Oder-Wasserstraße
Sohlsicherung	Kabel/Leitungen ersatzlos rückbauen	<b>SOW</b> Spree-Oder-Wasserstraße
	Kabel/Leitungen vorhabenbedingt anpassen	<b>UHW</b> Untere Havel-Wasserstraße