


Legende		Neubau	Bestand
100	Bauwerksnummer	--- SONDWAND IKK (über Wasser)	--- FERNLEITUNG
---	Bauchse	--- SONDWAND IKK (unter Wasser)	--- ELEKTROKABEL
---	Gesamtfahrband	--- BOSCHUNG (über Wasser)	--- SONSTIGE KABEL
---	Fließrichtung	--- BOSCHUNG (unter Wasser)	--- ABWASSERLEITUNG
---	bestehende Wasserfläche	--- NÄCHSTERER BEGRIFF EINER VORHANDENEN SONDWAND	--- WASSERLEITUNG
---	neue Wasserfläche	--- WILFERSCHUTZWAND (SONDWAND)	--- SONSTIGE LEITUNGEN
---	Abtrag / Abriss	--- SICHERUNG	--- AUSLAUFBAUWERK/ENTLAUFBAUWERK
---	Auftrag	--- VERANKERUNGsbereich über SONDWAND	--- WS-V-EIGENTUMSGRENZE
		--- ANPASSUNG AUSLAUFBAUWERK/ENTLAUFBAUWERK	--- GRENZEN SONSTIGE
		--- PLANUNGEN/NEUBAUEN, DIE NICHT BESTANDTEIL DESSES PLANFESTSTELLUNGSVERFAHRENS SIND (NACHTRICHTLICH LEITUNGEN/KABEL SIND VERBAUBEREITUNG ANZUPASSEN)	--- GRENZEN FLUR
		--- LEITUNGEN/KABEL SIND ERSETZT/ RÜCKBAU	--- GRENZEN GEMARKUNG
			--- VORHANDENE UFFERSONDWAND
			--- VORHANDENE BÖRFÄHRTWAND
			--- VORHANDENE UFFERBAU

Kartengrundlage: DWA Stand 12.02.2014 © Wasser- und Schifffahrtsverwaltung des Bundes

Geodätische Abbildung im Gauß-Krüger-System in 3^{ter} Meridianstreifen (Zone 42/83) Erdellipsoid von Krassowski Höhenangaben in m über NN (Berlin 1950)

Trassierung: Die Trassierung wurde 2012 für die SOW und die UHW im betroffenen Planungsbereich einschließlich Einbindung der HÖW bis zur Schleuse Spandau neu erstellt. Es sind die neue Eintragungslinien sowie die Markierung der Querprofile auf dem Plan dargestellt.

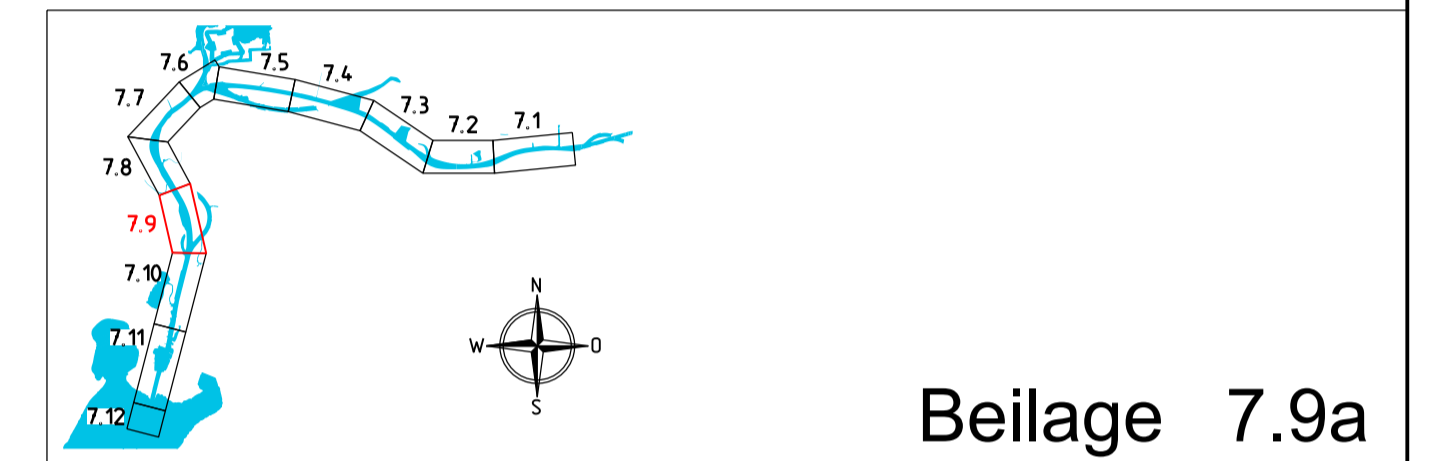

Aufgestellt	Unterschrift	Amts-/Dienstbezeichnung
Berlin, den 20.09.2017	Dietrich <i>gez. Dietrich</i>	LTRDir
Zeichnung	Im Auftrag	Amts-/Dienstbezeichnung
	Barth <i>gez. Barth</i>	BOR'in
	Bogumit <i>gez. Bogumit</i>	BOR'in

PÖYRY

Pöyry Deutschland GmbH
 Markburger Straße 10
 10789 Berlin
 Tel. 030 / 21304-0
 Fax. 030 / 21304-144

bearbeitet
 ppa. Dr. Unger, Projektleiter
 gez. ppa. Dr. Unger

Planfeststellung					
Wasserstraßen-Neubauamt Berlin					
OrgEinh	AB	BWASr	ZB	Kilometer	S
7	3	1	6	7	
Objektbenennung	Fahrerinnenanpassung Berliner Nordtrasse				
Objektteil	UHW-km 1,378 bis UHW-km 2,169				
Einzelheit	Lageplan				
ObjektidentNr.	Objekt-Teil	ZK	OB	Entwurf Nr.	Maßstab
1	1	1	0	ZK	1:1000
Dart	Teil		Zeichnung Nr.		Blatt-Nr.
1	1		1		01
Die Übereinstimmung mit der Ausführung wird bestätigt:					DVU-Identifikation
Datum					DVU-Index
Unterschrift, Funktionsbez.					

Zichungsnahmen erzeugt mit DZK (c) 2008