Beilage 8.3.18a

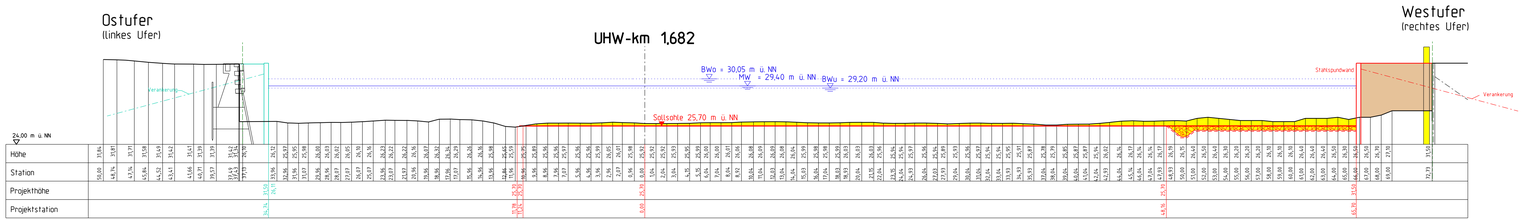

Legende

- Bestand
- Neubau
- Neubauten und Planungen die nicht Bestandteil dieses Planfeststellungsverfahren sind
- Auftrag
- Abtrag/Abriss
- Sohlsicherung
- WSV-Eigentumsgrenze
- Graben Hinweis auf Nebengewässer
- Verankerung/Nachverankerung
- Leitungen davor/geschnitten/dahinter
- Kabel davor/geschnitten/dahinter
- Kabel/Leitungen ersatzlos rückbauen
- Kabel/Leitungen vorhabenbedingt anpassen
- Wasserlinien
- BW_o oberer Betriebswasserstand
- BW_u unterer Betriebswasserstand
- MW Mittelwasser
- HDW Havel-Oder-Wasserstraße
- SDW Spree-Oder-Wasserstraße
- UHW Untere Havel-Wasserstraße

Aufgestellt	Unterschrift	Amts-/Dienstbezeichnung
Berlin, den 20.09.2017	Dietrich gez. Dietrich	LTRDir
Zeichnung	**Unterschrift** Im Auftrag Barth gez. Barth Bogumil gez. Bogumil	**Amts-/Dienstbezeichnung** BOR'in BOR'in

PÖYRY
Pöyry Deutschland GmbH
Marburger Straße 10
10789 Berlin
Tel. 030 / 21304-0
Fax. 030 / 21304-144

bearbeitet
ppa. Dr. Unger, Projektleiter
gez. ppa. Dr. Unger

Planfeststellung

Wasserstraßen-Neubauamt Berlin

WSV.de

OrgEinh Amt	AB	BWaStr Nr	ZB	Kilometer	S	Koordinaten rechts	hoch
7 3 1		6 7					

Objektbenennung: Fahrrinnenanpassung Berliner Nordtrasse

Objektteil: UHW-km 1,682

Einzelheit: Querprofil

ObjektidentNr. DArt		Objekt-Teil	ZK	OB	Entwurf Nr.	Maßstab
1 1 1		1 1 0			Zeichnung Nr. BLN - 1 - 5/9- 083	1:200 Blatt-Nr. 01

Die Übereinstimmung mit der Ausführung wird bestätigt:

Datum

Unterschrift, Funktionsbez.

DVtU-Identifikation

DVtU-Index

Zeichnungsnahmen erzeugt mit DGN (c) 2012

Blattgröße: A3.0 1189mm x 297mm