

# Beilage 8.3.19a

Aufgestellt Berlin, den 20.09.2017	Unterschrift <i>gez. Dietrich</i>	Amts-/Dienstbezeichnung LTRDir
Zeichnung Im Auftrag	Unterschrift <i>gez. Barth Bogumil</i>	Amts-/Dienstbezeichnung BOR'in BOR'in



Pöry Deutschland GmbH  
Marburger Straße 10  
10789 Berlin  
Tel. 030 / 21304-0  
Fax. 030 / 21304-144

bearbeitet  
ppa. Dr. Unger, Projektleiter  
*gez. ppa. Dr. Unger*

## Planfeststellung

Wasserstraßen-Neubauamt Berlin



OrgEinh Amt	AB	BWaStr Nr	ZB	Kilometer	S	rechts	Koordinaten hoch
7	3	1					
		6	7				

Objektbenennung: **Fahrinnenanpassung Berliner Nordtrasse**


Objektteil: **UHW-km 1,821**

Einzelheit: **Querprofil**

ObjektidentNr.	Objekt - Teil	OB ZK	Entwurf Nr. Zeichnung Nr.	Maßstab
1 1 1	1 1 0		BLN - 1 - 5/9- 083	1:200
Blatt-Nr.				01

Die Übereinstimmung mit der Ausführung wird bestätigt:

Datum	Unterschrift, Funktionsbez.
-------	-----------------------------

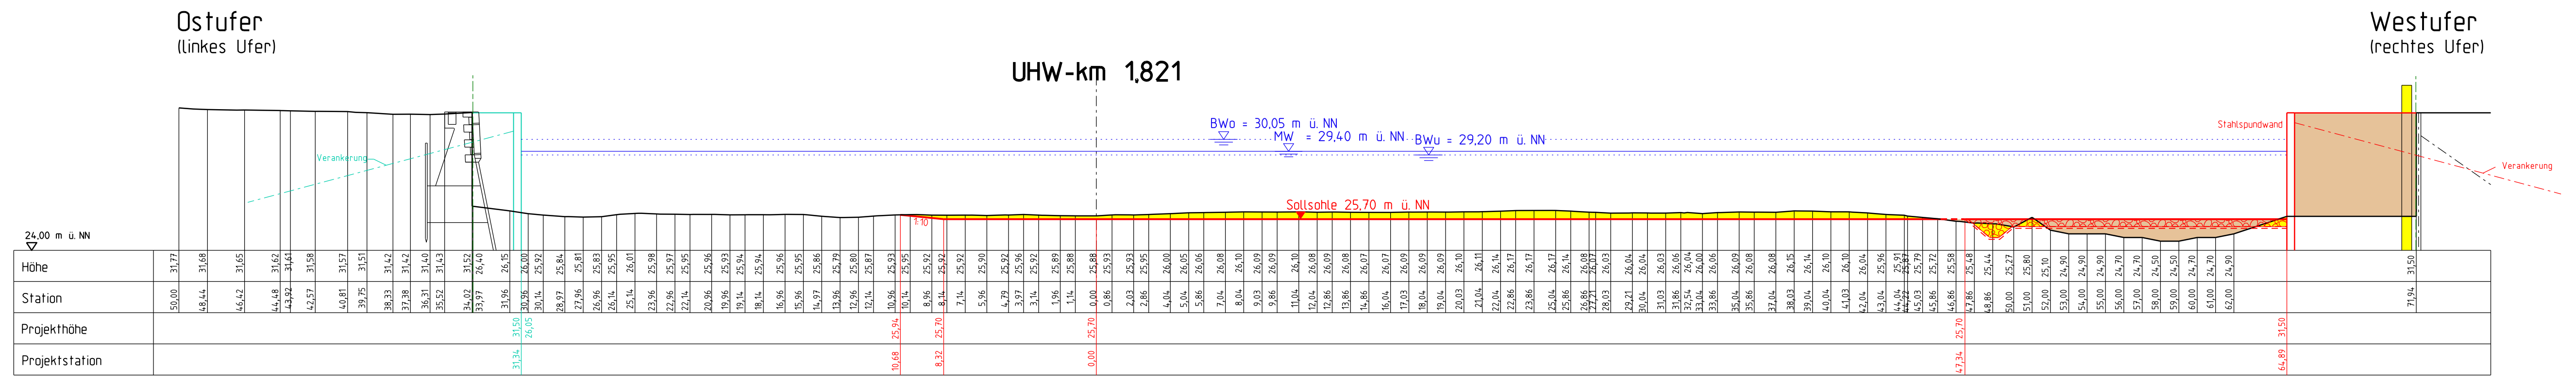

### Legende

Bestand	WSV-Eigentumsgrenze	Wasserlinien
Neubau	Hinweis auf Nebengewässer	oberer Betriebswasserstand (BW <sub>0</sub> )
Neubauten und Planungen die nicht Bestandteil dieses Planfeststellungsverfahrens sind	Verankerung/Nachverankerung	unterer Betriebswasserstand (BW <sub>u</sub> )
Auftrag	Leitungen davor-/geschnitten/dahinter	Mittelwasser (MW)
Abtrag/Abriss	Kabel davor-/geschnitten/dahinter	Havel-Oder-Wasserstraße (HOW)
Sohlsicherung	Kabel/Leitungen ersatzlos rückbauen	Spree-Oder-Wasserstraße (SOW)
	Kabel/Leitungen vorhabenbedingt anpassen	Untere Havel-Wasserstraße (UHW)

Zeichungsrahmen erzeugt mit DZR © 2012