


Bereiche, die einem akustischen Schutz unterliegen

-  akustisch geschützte Bereiche
- Technisches Konzept**
-  Grenze der Ausarbeitung
-  Uferverstärkung
-  Küstenband
-  Längsdamm
-  Abriss
-  neue Sporen
-  modernisierte Sporen
-  Ausbaggern
-  Kilometerleistung



0 115 230 460 metry

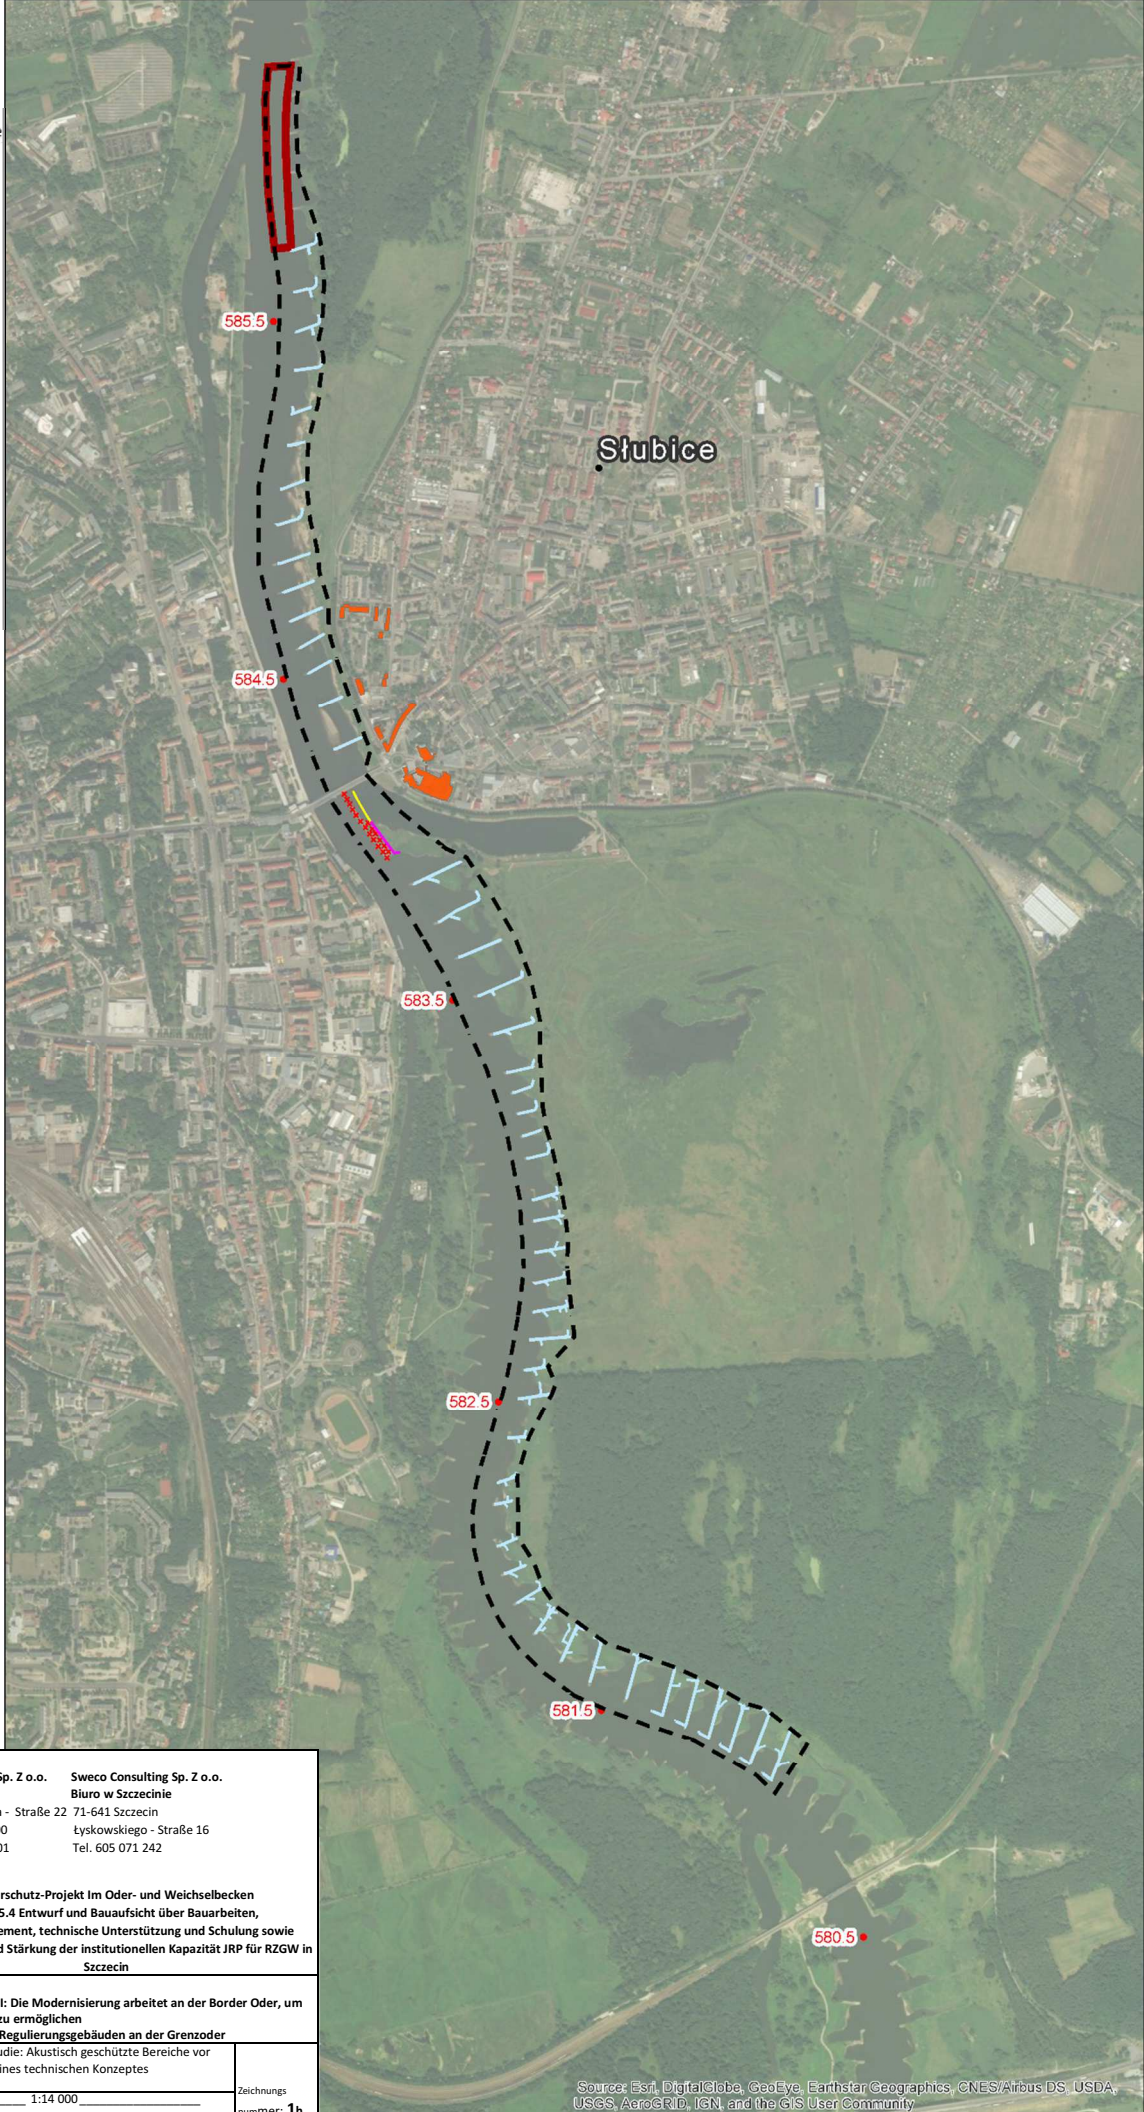

Projekteneinheit SWECO		Sweco Consulting Sp. z o.o. 60-829 Poznań Franklina Roosevelta - StraÙe 22 Tel. (0-61) 864 93 00 Fax. (0-61) 864 93 01 Baupläne:	Sweco Consulting Sp. z o.o. Biuro w Szczecinie 71-641 Szczecin Łyskowskiego - StraÙe 16 Tel. 605 071 242
Kunder: Staatliche Wasserfarm Polnische Gewässer, RZGW in Stettin [Państwowe Gospodarstwo Wodne Wody Polskie, RZGW w Szczecinie]ul. Tama Pomorzaska - StraÙe 13a 70-030 Szczecin		Hochwasserschutz-Projekt Im Oder- und Weichselbecken Vertrag 5.4 Entwurf und Bauaufsicht über Bauarbeiten, Projektmanagement, technische Unterstützung und Schulung sowie Unterstützung und Stärkung der institutionellen Kapazität JRP für RZGW in Szczecin	
Projektnummer:			
Gegenstand der Studie: 1B.2 Modernisierung funktioniert an der Grenze Oder Stufe I: Die Modernisierung arbeitet an der Border Oder, um Winterisbrechung zu ermöglichen Stufe II: Überholung und Modernisierung von Regulierungsgebäuden an der Grenzoder			
Art der Studie: OOS-REPORT		Gegenstand der Studie: Akustisch geschützte Bereiche vor dem Hintergrund eines technischen Konzeptes	
Branche: Umwelt Datum: 04.2018		Maßstab: 1:14 000	
		Zeichnungsnummer: 1h	

Source: Esri, DigitalGlobe, GeoEye, Earthstar Geographics, CNES/Airbus DS, USDA, USGS, AeroGRID, IGN, and the GIS User Community