
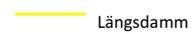
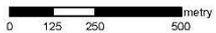


Bereiche, die einem akustischen Schutz unterliegen

-  akustisch geschützte Bereiche
- Technisches Konzept**
-  Grenze der Ausarbeitung
-  Uferverstärkung
-  Küstenband
-  Längsdamm
-  Abriss
-  neue Sporen
-  modernisierte Sporen
-  Ausbaggern
-  Kilometerleistung

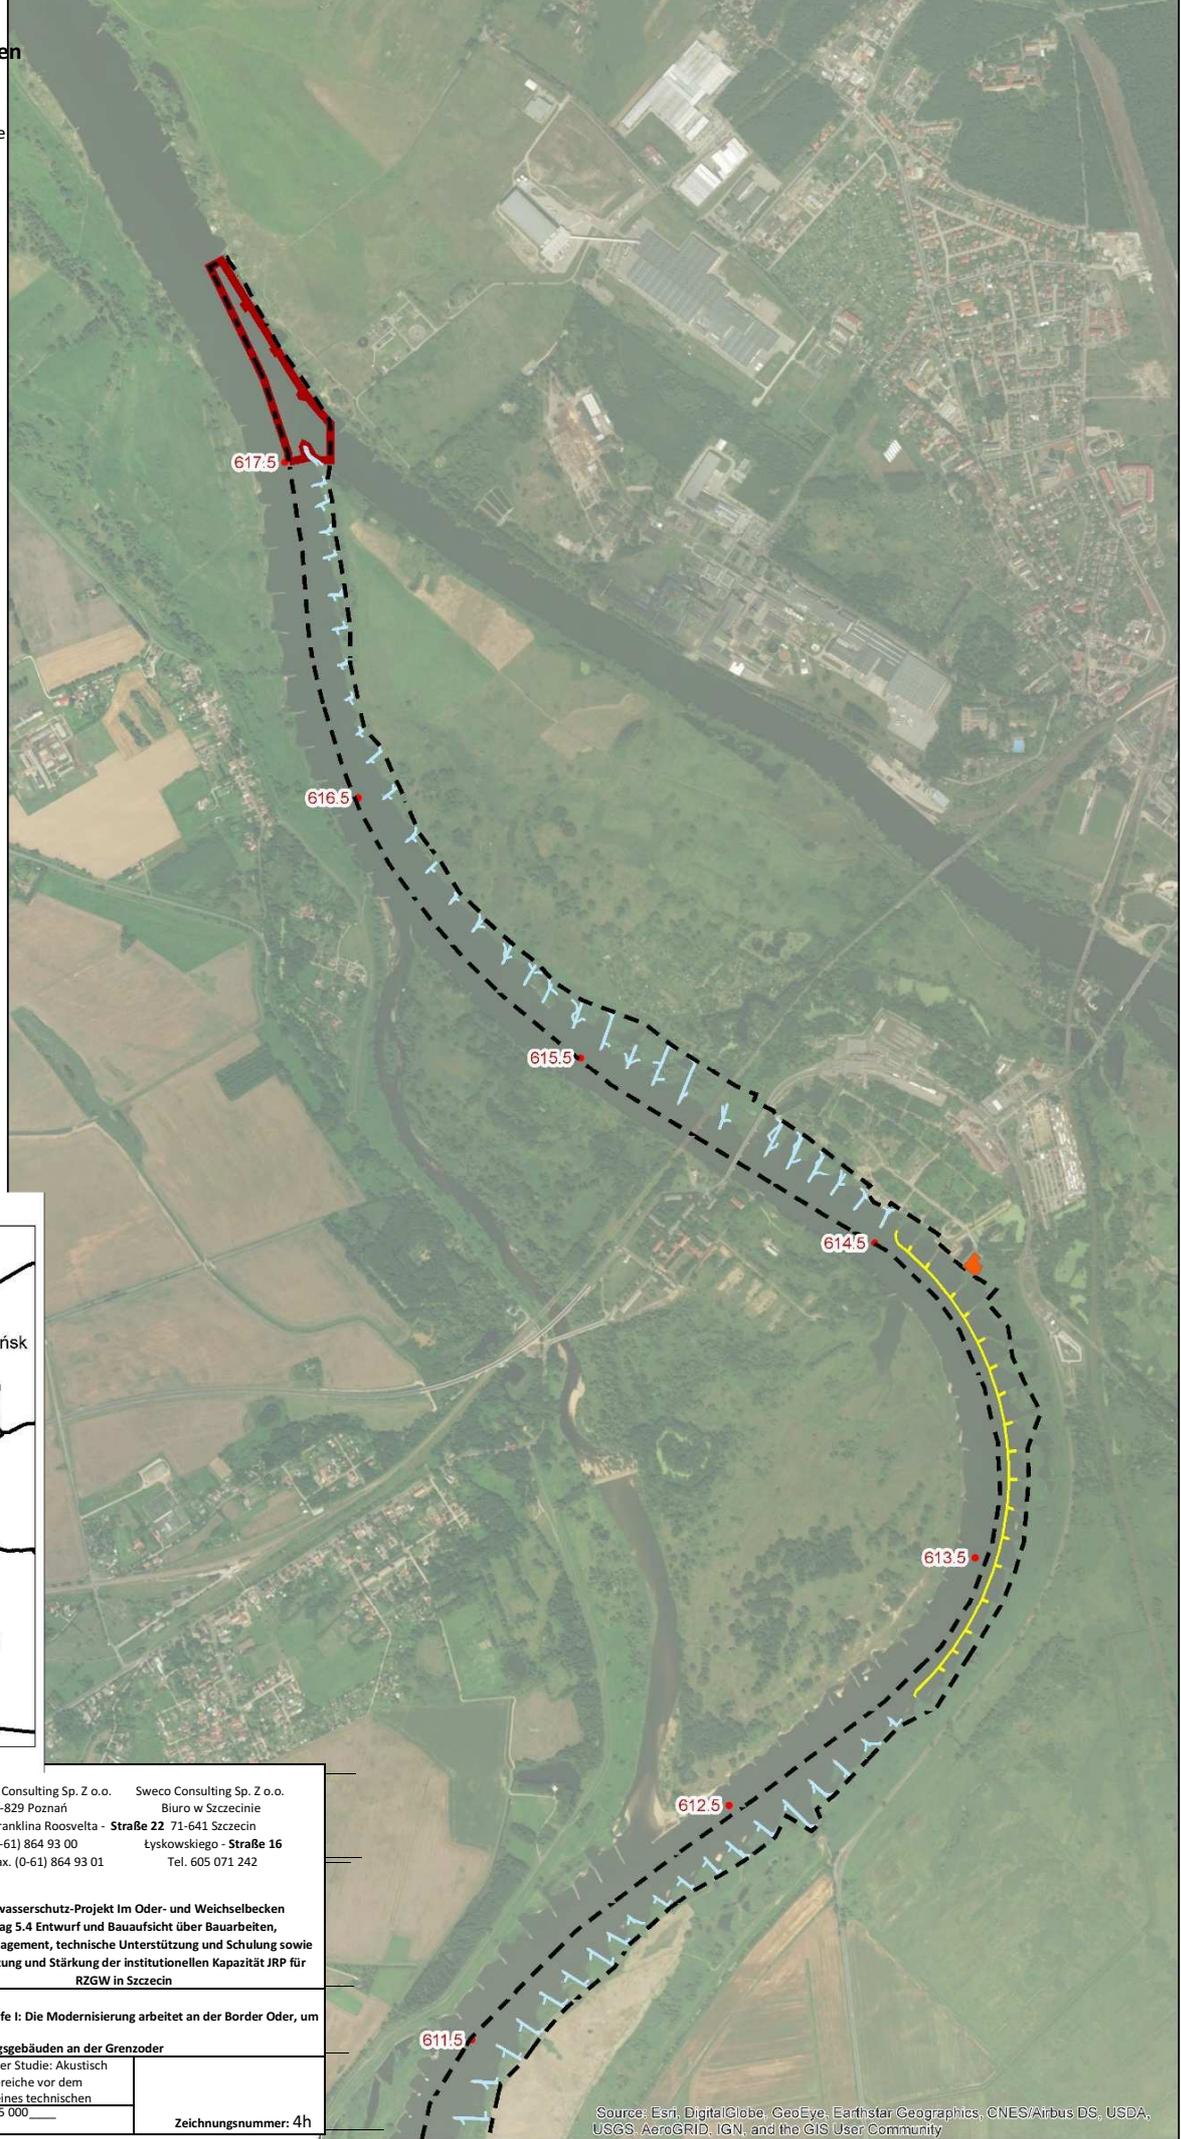

Projekteneinheit <p style="text-align: center; font-size: 1.2em;">SWECO</p>		Sweco Consulting Sp. Z o.o. 60-829 Poznań Franklina Roosevelt - Straße 22 71-641 Szczecin Tel. (0-61) 864 93 00 Fax. (0-61) 864 93 01	Sweco Consulting Sp. Z o.o. Biuro w Szczecinie Straße 22 71-641 Szczecin Łyskowskiego - Straße 16 Tel. 605 071 242
Kunde: Staatliche Wasserfarm Polnische Gewässer, RZGW in Stettin [Państwowe Gospodarstwo Wodne Wody Polskie, RZGW w Szczecinie] ul. Tama Pomorzaska - Straße 13a 70-030 Szczecin	Baupläne: Hochwasserschutz-Projekt im Oder- und Weichselbecken Vertrag 5.4 Entwurf und Bauaufsicht über Bauarbeiten, Projektmanagement, technische Unterstützung und Schulung sowie Unterstützung und Stärkung der institutionellen Kapazität JRP für RZGW in Szczecin		
Projektnummer: 1B.2 Modernisierung funktioniert an der Grenze Oder Stufe I: Die Modernisierung arbeitet an der Border Oder, um Winterisbrechung zu ermöglichen Stufe II: Überholung und Modernisierung von Regulierungsgebäuden an der Grenzoder	Art der Studie: OOS-REPORT Gegenstand der Studie: Akustisch geschützte Bereiche vor dem Hintergrund eines technischen		
Branche: Umwelt Datum: 04.2018	Maßstab: 1:15 000	Zeichnungsnummer: 4h	

Source: Esri, DigitalGlobe, GeoEye, Earthstar Geographics, CNES/Airbus DS, USDA, USGS, AeroGRID, IGN, and the GIS User Community