
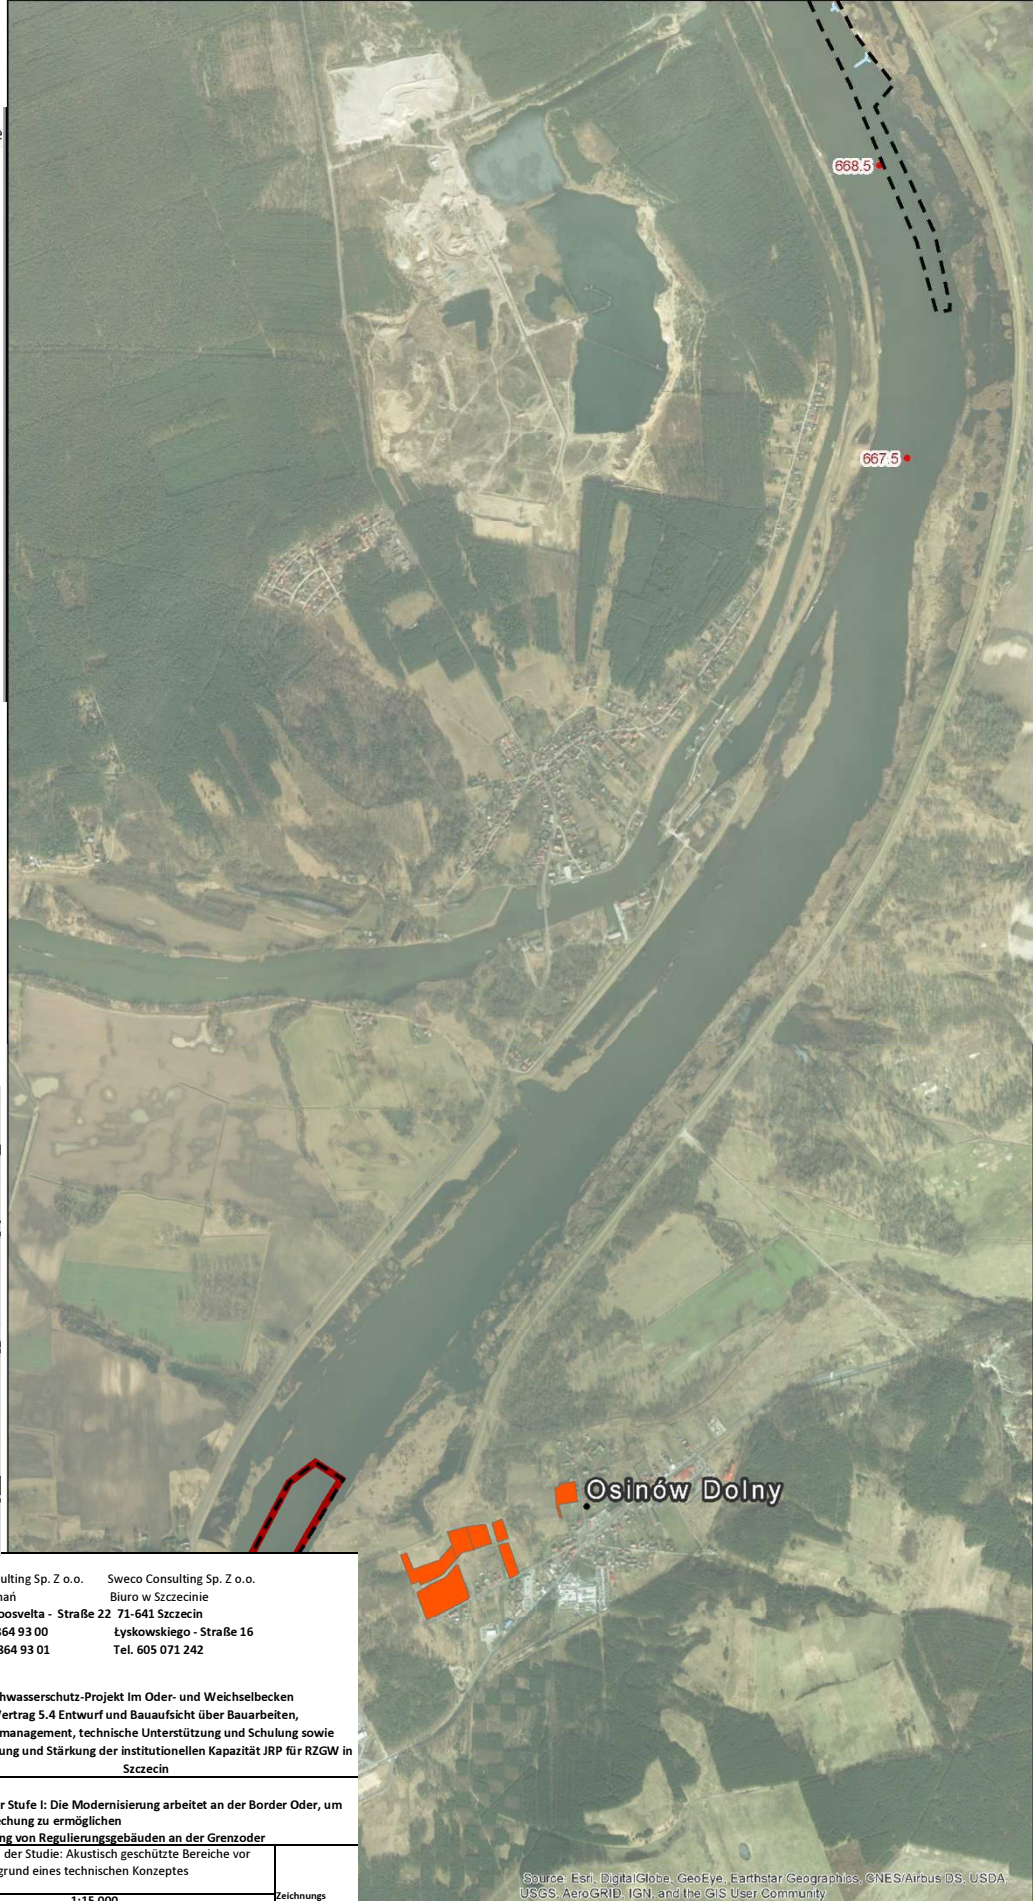


Bereiche, die einem akustischen Schutz unterliegen


 akustisch geschützte Bereiche

Technisches Konzept

-  Grenze der Ausarbeitung
-  Uferverstärkung
-  Küstenband
-  Längsdamm
-   Abriss
-  neue Spuren
-  modernisierte Spuren
-  Ausbaggern
-  Kilometerleistung



0 125 250 500 metry

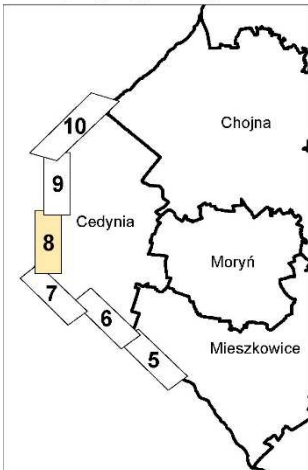

<p>Projekteinheit</p> 		<p>Sweco Consulting Sp. z o.o. 60-829 Poznań Franklina Roosvelta - StraÙe 22 71-641 Szczecin Tel. (0-61) 864 93 00 Fax. (0-61) 864 93 01 Bauplane:</p>	<p>Sweco Consulting Sp. z o.o. Biuro w Szczecinie Franklina Roosvelta - StraÙe 22 71-641 Szczecin Tel. (0-61) 864 93 00 Fax. (0-61) 864 93 01 Tel. 605 071 242</p>
<p>Kunde:</p> <p>Staatliche Wasserfarm Polnische Gewasser, RZGW in Stettin [Pariswowe Gospodarstwo Wodne Wody Polskie, RZGW w Szczecinie]ul. Tama Pomorzaska - StraÙe 13a 70-030 Szczecin</p>		<p>Hochwasserschutz-Projekt Im Oder- und Weichselbecken Vertrag 5.4 Entwurf und Bauaufsicht ber Bauarbeiten, Projektmanagement, technische Untersttzung und Schulung sowie Untersttzung und Starkung der institutionellen Kapazitat JRP fr RZGW in Szczecin</p>	
<p>Projektnummer:</p> <p>Gegenstand der Studie: 1B.2 Modernisierung funktioniert an der Grenze Oder Stufe I: Die Modernisierung arbeitet an der Border Oder, um Winterisbrechung zu ermglichen Stufe II: berholung und Modernisierung von Regulierungsgebuden an der Grenzoder</p>			
<p>Art der Studie: OOS-REPORT</p>		<p>Gegenstand der Studie: Akustisch geschtzte Bereiche vor dem Hintergrund eines technischen Konzeptes</p>	
<p>Branche: Umwelt Datum: 04.2018</p>		<p>MaÙstab: 1:15 000</p>	
		<p>Zeichnungsnummer: 8h</p>	