


Kostrzyn nad Odrą

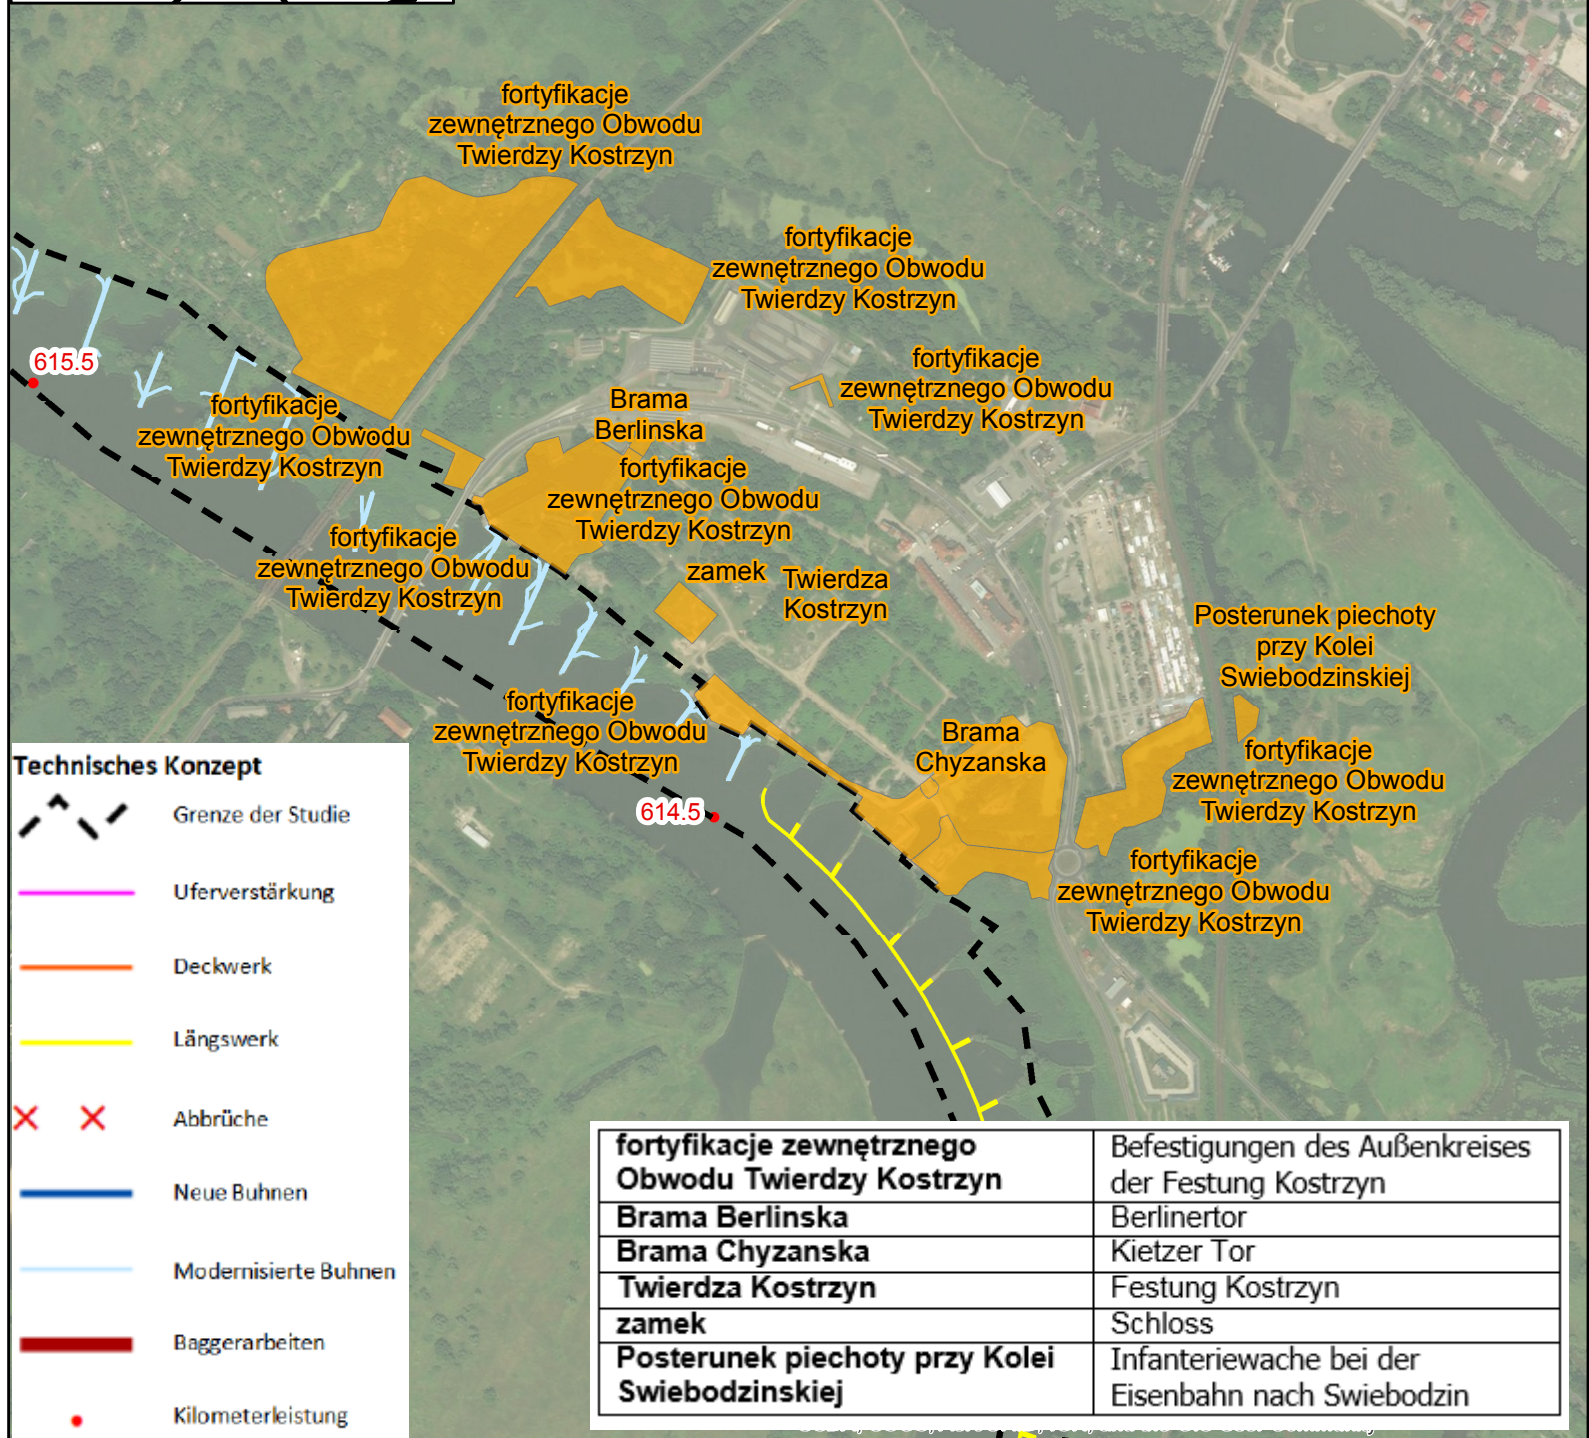

**Technisches Konzept**

- Grenze der Studie
- Uferverstärkung
- Deckwerk
- Längswerk
- Abbrüche
- Neue Bühnen
- Modernisierte Bühnen
- Baggerarbeiten
- Kilometerleistung

|   |   |
|---|---|
| <b>fortyfikacje zewnętrznego Obwodu Twierdzy Kostrzyn</b> | Befestigungen des Außenkreises der Festung Kostrzyn |
| <b>Brama Berlińska</b>                                    | Berlinertor   |
| <b>Brama Chyzanska</b>                                    | Kietzer Tor   |
| <b>Twierdza Kostrzyn</b>                                  | Festung Kostrzyn                                    |
| <b>zamek</b>  | Schloss   |
| <b>Posterunek piechoty przy Kolei Swiebodzinskiej</b>     | Infanteriewache bei der Eisenbahn nach Swiebodzin   |

**Lokalisierung der unbeweglichen Denkmäler und archeologischen Denkmäler**

Unbewegliche und archeologische Denkmäler

