


Längsschnitt km 103,870 - 107,880

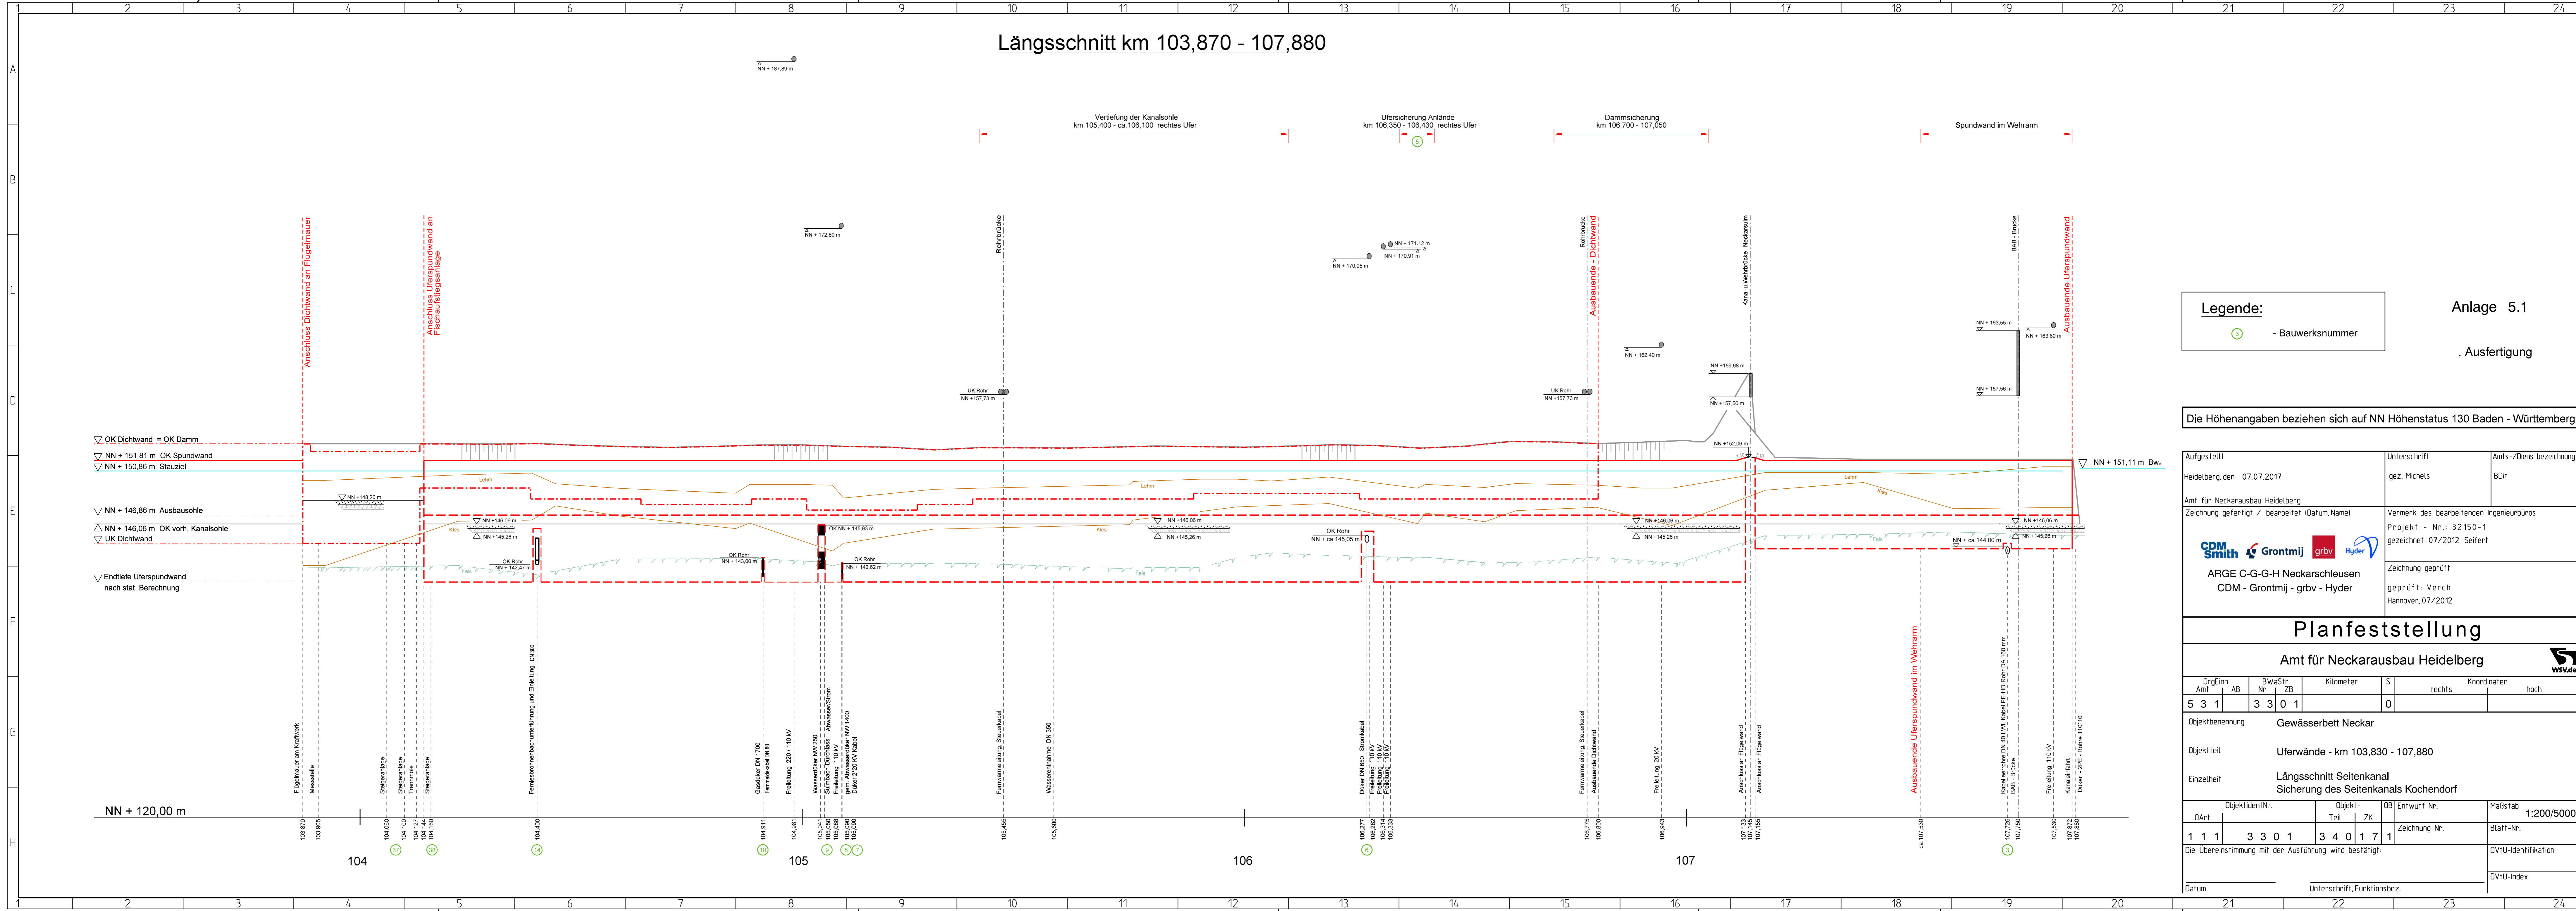

Legende:
⊙ - Bauwerksnummer

Anlage 5.1
 . Ausfertigung

Die Höhenangaben beziehen sich auf NN Höhenstatus 130 Baden - Württemberg

Aufgestellt Heidelberg, den 07.07.2017	Unterschrift gez. Michels	Amts-/Dienstbezeichnung BDir
Amt für Neckar Ausbau Heidelberg		
Zeichnung gefertigt / bearbeitet (Datum, Name)		
Vermerk des bearbeitenden Ingenieurbüros Projekt - Nr.: 32150-1 gezeichnet: 07/2012 Seifert		
ARGE C-G-G-H Neckarschleusen CDM - Grontmij - grbv - Hyder		
Zeichnung geprüft geprüft: Verch Hannover, 07/2012		

Planfeststellung									
Amt für Neckar Ausbau Heidelberg									
OrgEinh Amt	AB	BwaStr Nr	ZB	Kilometer	S	rechts	Koordinaten	hoch	
5	3	1			0				
Objektbenennung: Gewässerbett Neckar									
Objektteil: Uferwände - km 103,830 - 107,880									
Einzelheit: Längsschnitt Seitenkanal Sicherung des Seitenkanals Kochendorf									
ObjektidentNr.	Objekt- Teil	OB	Entwurf Nr.	Maßstab					
1 1 1	3 3 0 1	3 4 0 1 7 1	Zeichnung Nr.	1:200/5000					
Die Übereinstimmung mit der Ausführung wird bestätigt:								DVU-Identifikation	
								DVU-Index	
Datum								Unterschrift, Funktionsbez.	

Zeichnungserstellung mit QZS (© 2012)