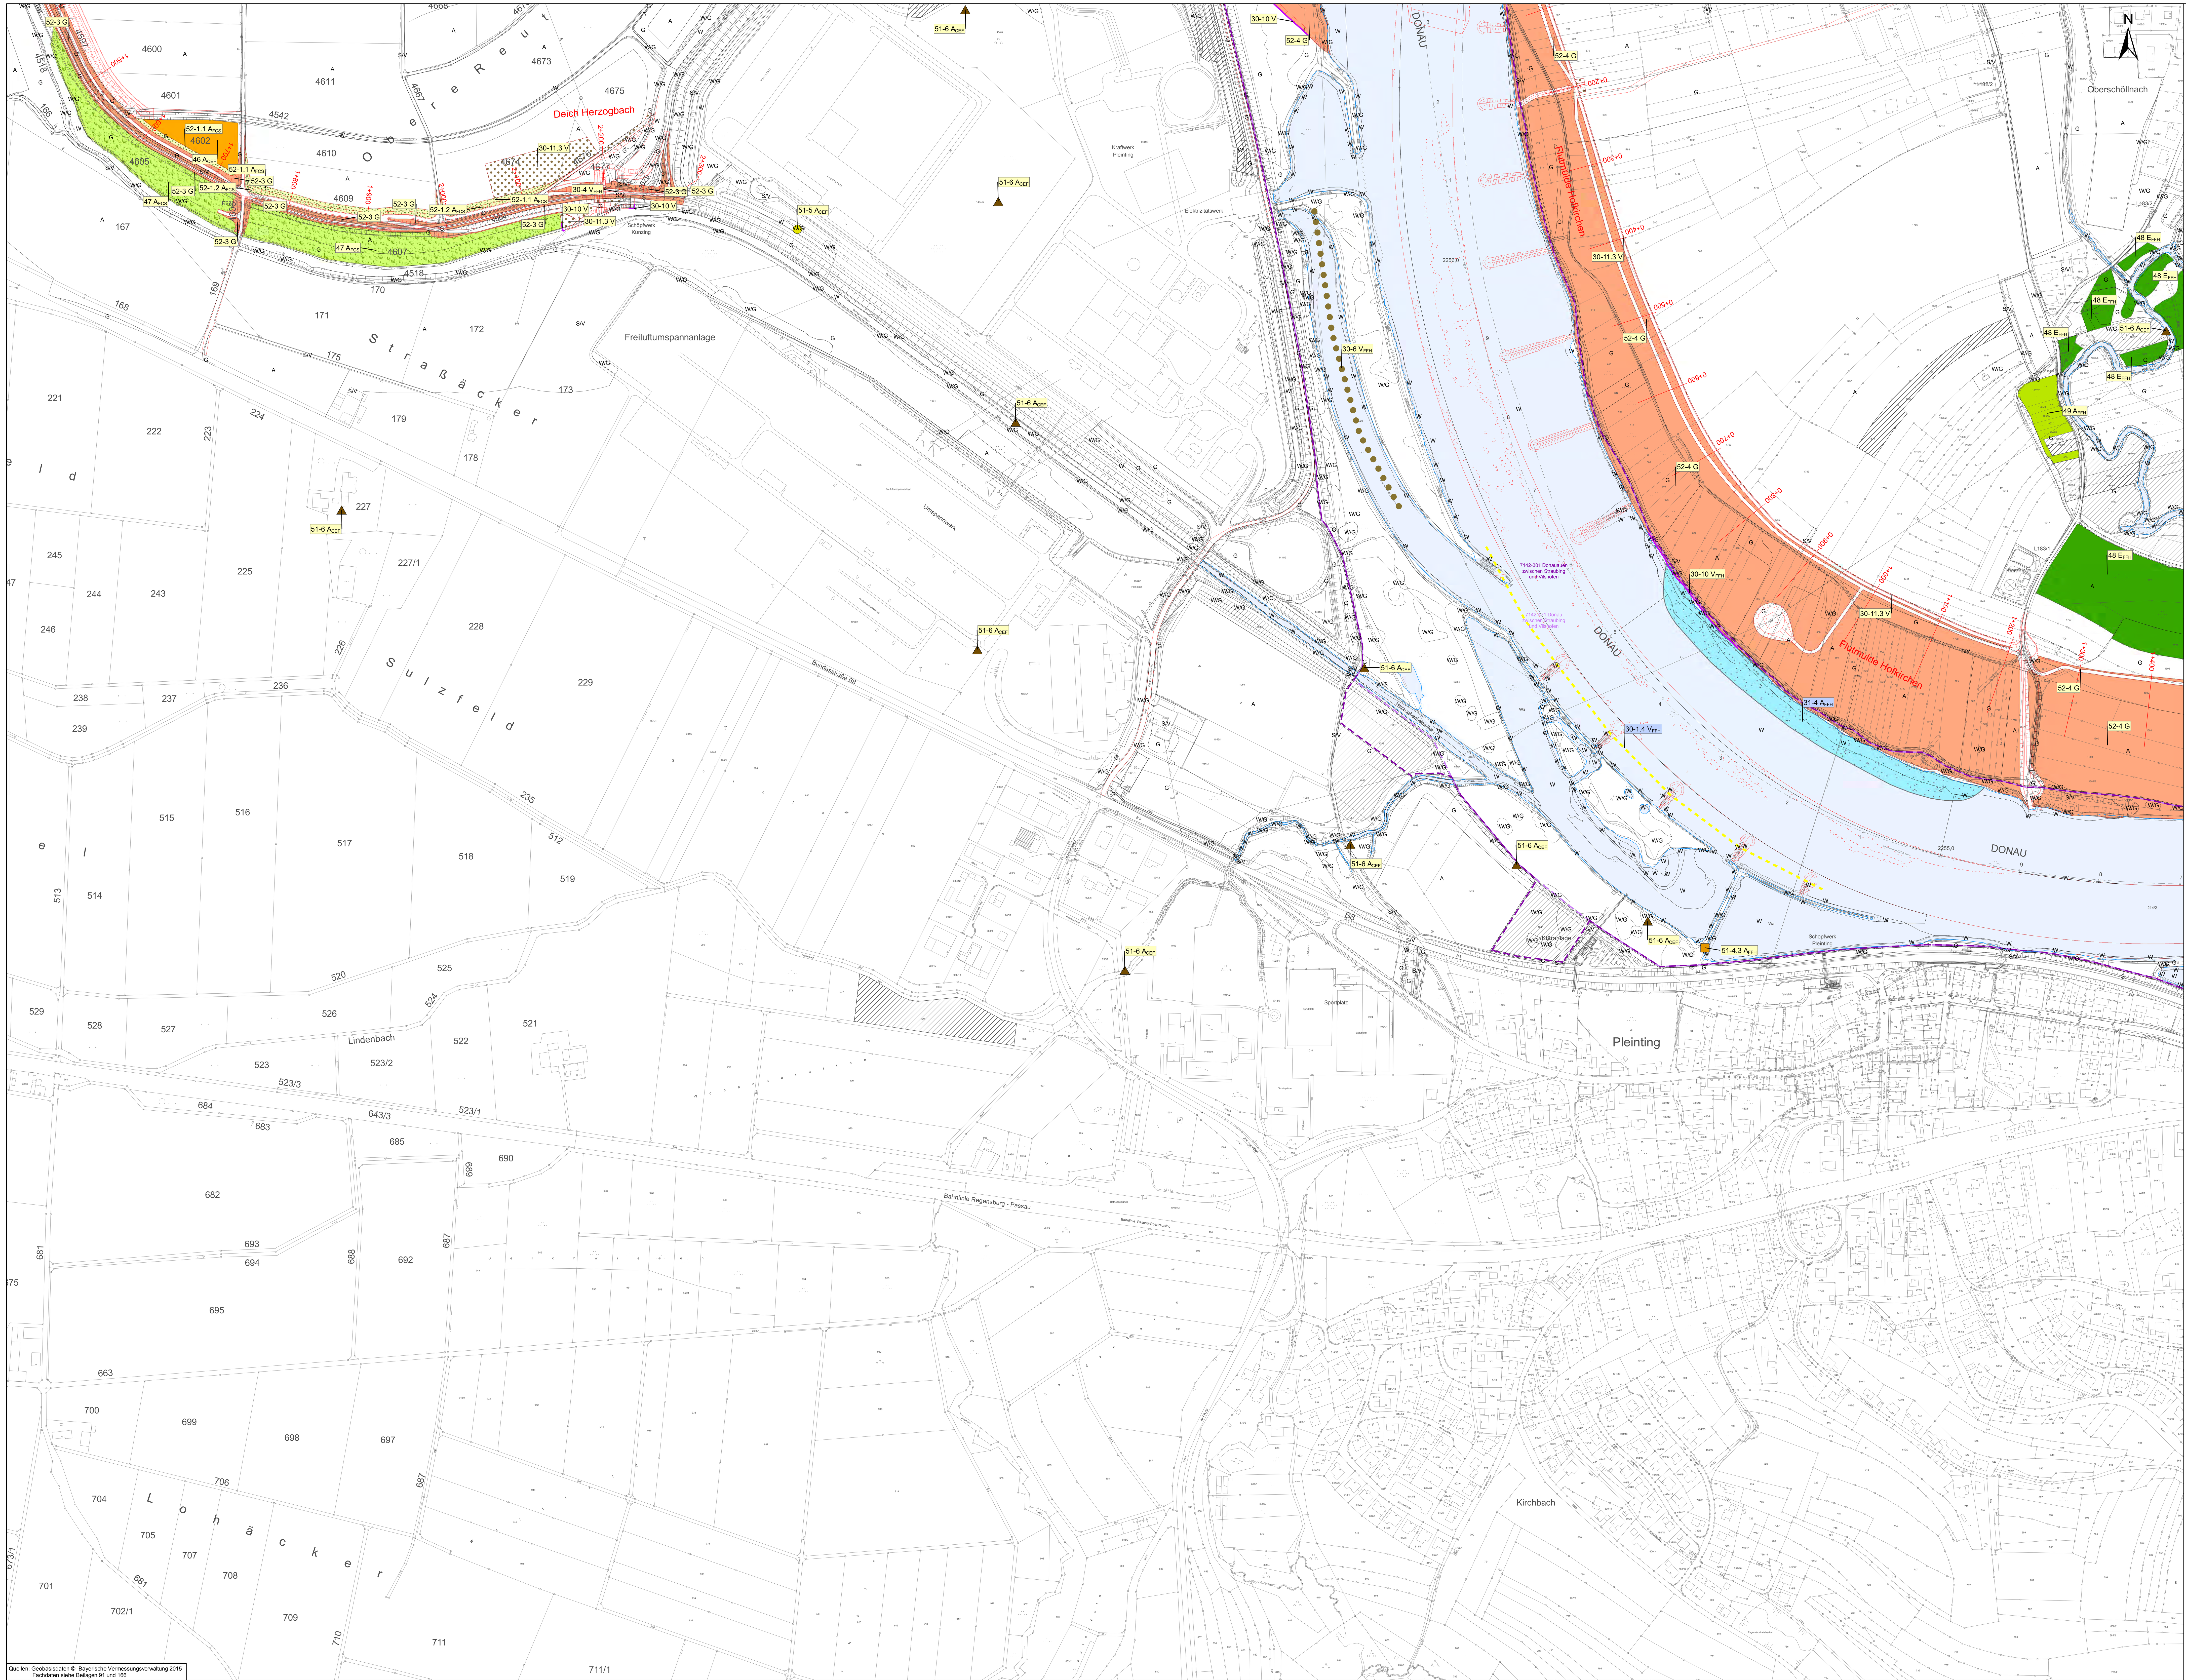

Quellen: Geobasisdaten © Bayerische Vermessungsverwaltung 2015
Fachdaten siehe Beilagen 91 und 166

Maßnahmenkennung

1-1.1 A_{CEF}

- CEF – Index
- A – Maßnahmentyp
- 1 oder 1.1 – Nr. der Einzelmaßnahme
- 1 – Nr. des Maßnahmenkomplexes

Erläuterung Maßnahmentyp

- A – Ausgleichsmaßnahme
- E – Ersatzmaßnahme
- G – Gestaltungsmaßnahme
- V – Vermeidungsmaßnahme

Erläuterung Index

- CEF – Artenschutzrechtliche Maßnahme zur Erhaltung der Funktionalität
- FCS – Artenschutzrechtliche Maßnahme zur Sicherung eines günstigen Erhaltungszustands
- FFH – Maßnahme zur Kohärenzsicherung

2-2.1 A_{FFH} – Maßnahme zur Kompensation von Beeinträchtigungen durch die Wasserstraße

7-1 A_{FCS} – Maßnahme zur Kompensation von Beeinträchtigungen durch den Hochwasserschutz

Maßnahmennummer und Beschreibung der Einzelmaßnahme

Maßnahmennr	Maßnahmenart	BVZ
Die in der Spalte "BVZ" mit einem x gekennzeichneten Maßnahmen werden im Bauwerksverzeichnis (BVZ, Beilage 142) geführt, dabei entpricht die Bauwerksnummer der LBP Maßnahmennummer.		
30	**Vermeidungsmaßnahmen**	
30-1.1 V_{FFH}	„Kleine" Bauzeitbeschränkungen (nicht dargestellt)	
30-1.2 V_{FFH}	„Große" Bauzeitbeschränkungen (nicht dargestellt)	
30-1.3 V_{FFH}	Flussabwärts gerichteter Bauablauf innerhalb der einzelnen Bauabschnitte (nicht dargestellt)	
30-1.4 V_{FFH}	Bauzeitenregelung Vögel	
30-1.5 V_{FFH}	Beschränkung der Deichbauarbeiten während der Brutzeit von Vögeln	
30-1.6 V_{CEF}	Begrenzung des Baustellenverkehrs auf Baustraßen	
30-1.7 V_{FFH}	Baufeldräumung außerhalb der Brutzeit von Vögeln (nicht dargestellt)	
30-1.8 V_{FFH}	Bauzeitenregelung Biber und Libellen	
30-1.9 V_{FFH}	Beschränkung der Deichbauarbeiten während der Jungenaufzuchtzeit des Bibers	
30-1.10 V_{CEF}	Bauzeitenregelung Amphibien (nicht dargestellt)	
30-1.11 V_{CEF}	Bauzeitenregelung Fledermäuse (nicht dargestellt)	
30-2.1 V_{FFH}	Verzicht auf Regelungsbauwerke (nicht dargestellt)	
30-2.2 V_{FFH}	Verkürzung von Regelungsbauwerken, Verkleinerung der Aufstandsflächen (nicht dargestellt)	
30-2.3 V_{FFH}	Verschwenkung/Verschiebung von Regelungsbauwerken (nicht dargestellt)	
30-2.4 V_{FFH}	Ökologische Gestaltung/Verbesserung der Regelungsbauwerke (nicht dargestellt)	
30-2.5 V_{FFH}	Teilweise Kiesüberschüttung von Regelungsbauwerken (nicht dargestellt)	
30-2.6 V_{FFH}	Fischökologisch verbesserte Ufervorschüttungen mit Schiffahrtsschutz und Laichplatzmanagement	
30-3.1 V_{FFH}	Verzicht auf (Buhnenkopf-)Kolkverbauten (nicht dargestellt)	
30-3.2 V_{FFH}	Übertiefenausgleich durch Grobkornzugabe	
30-3.3 V_{FFH}	Übertiefenausgleich durch Grundschwellen	
30-3.4 V_{FFH}	Teilverbau der Buhnenkopfkolke	
30-3.5 V_{FFH}	Teilverbau ausgewählter Krümmungs- und Sonderkolke auf RNW $_{ku}$-5 m bzw RNW $_{ku}$-4,5 m	
30-4 V_{FFH}	Fischschutzvorkehrung an Schöpfwerken	
30-5 V_{FFH}	Inspektion des Baufeldes einschließlich Bäumen, und Gebäuden und technischer Bauwerke sowie entlang der Baustraßen (Umweltbaubegleitung) (nicht dargestellt)	
30-6 V_{FFH}	Vergrämung Biber	
30-6 V_{CEF}	Vergrämung Biber	
30-7.1 V_{CEF}	Vergrämung von Individuen der Zauneidechse (nicht dargestellt)	
30-7.2 V_{CEF}	Umsiedelung von Individuen der Zauneidechse (nicht dargestellt)	
30-8.1 V_{FFH}	Anlage eines temporären Amphibienschutzzaunes	
30-8.1 V_{CEF}	Anlage eines temporären Amphibienschutzzaunes	
30-8.2 V_{CEF}	Anlage eines temporären Amphibienschutzzaunes mit Fangeinrichtungen	
30-8.3 V_{FFH}	Anlage eines temporären Amphibienschutzzaunes mit Fangeinrichtungen und Umsiedlung Amphibien	
30-8.3 V_{CEF}	Anlage eines temporären Amphibienschutzzaunes mit Fangeinrichtungen und Umsiedlung Amphibien	
30-8.4 V_{FFH}	Vermeidung von Individuenverlusten bei baubedingten Eingriffen / Teilverfüllungen von Laichgewässern	
30-8.4 V_{CEF}	Vermeidung von Individuenverlusten bei baubedingten Eingriffen / Teilverfüllungen von Laichgewässern	
30-9 V_{FFH}	Vergrämung von Individuen des Hellen und Dunklen Wiesenknopf-Ameisenbläulings (nicht dargestellt)	
30-9 V_{CEF}	Vergrämung von Individuen des Hellen und Dunklen Wiesenknopf-Ameisenbläulings (nicht dargestellt)	
30-10 V_{FFH}	Anlage von Schutzzäunen zur Begrenzung des Baufeldes angrenzend an FFH-Lebensraumtypen	
30-10 V	Anlage von Schutzzäunen zur Begrenzung des Baufeldes angrenzend an naturschutzfachlich hochwertige Bereiche	
30-11.1 V	Abtrag des Oberbodens von allen Auftrags- und Abtragsflächen und separate Zwischenlagerung (nicht dargestellt)	
30-11.2 V	Rekultivierung des Bodens auf allen temporären Bauflächen (nicht dargestellt)	
30-11.3 V	Schutzmaßnahme gegen Bodenverdichtung im Bereich von Baustraßen/Bauflächen	
30-12 V	Vermeidung von Stoffeinträgen in Gewässer (nicht dargestellt)	
31	**Donau**	
31-1.1 A_{FFH}	Neuanlage von Flussinseln (im Bereich von Regelungsbauwerken; Berndel, Winzer)	x
31-1.2 A_{FFH}	Umgestaltung Stillwasserbereich in schifffahrtsgeschützten Fließgewässerlebensraum	x
31-2.1 A_{FFH}	Förderung der dynamischen Eigenentwicklung von Uferbereichen (Ausgang Mühlhamer Schleife)	x
31-2.2 A_{FFH}	Zulassen der dynamischen Eigenentwicklung entlang eines Uferabschnittes (Isarmündung)	x
31-2.3 A_{FFH}	Zulassen und Fördern der dynamischen Eigenentwicklung von ausgewählten Uferbereichen	x
31-3.1 A_{FFH}	Ökologische Optimierung/Strukturierung von Wasserflächen hinter Parallelwerken als fischfaunistische Mesohabitate (Schutzstrukturen)	x
31-3.2 A_{FFH}	Schaffung von Übertiefen/Kolken hinter Parallelwerken als Fischhabitate	x
31-3.3 A_{FFH}	Entwicklung von Kolkstrukturen hinter Buhnenkerben als Fischhabitate (nicht dargestellt)	x
31-4 A_{FFH}	Ökologisches Laichplatzmanagement auf bestehenden Laichplätzen	x
31-5 A_{FFH}	Entwicklung bestehender Stillgewässer zum LRT 3150 (Natürliche eutrophe Seen mit einer Vegetation vom Typ Magnopotamion oder Hydrocharition	x
-	**Einzelmaßnahmen**	
32.1 A_{FFH}	Anlage von artenreichem Extensivgrünland (LRT 6510) für *Phengaris teleius* und *nausithous*	x
32.2 A_{FCS}	Anlage von artenreichem Extensivgrünland für *Phengaris nausithous*	x
32.3 A_{FFH}	Anlage von artenreichem Extensivgrünland (LRT 6510) für *Phengaris teleius*	x
33	**Deichhinterland - westlich Isarmündung**	
33-1 A_{FFH}	Anlage Auengebüsch	x
33-2 A_{FFH}	Anlage bzw. Entwicklung von Pfeifengraswiesen (LRT 6410)	x
33-3 A_{FFH}	Entwicklung von strukturreichen Staudenfluren bzw. Röhrichten	x
33-4 A_{FFH}	Anlage Laichgewässer	x
-	**Einzelmaßnahmen**	
34.1 E_{FFH}	Umbau zu naturnahem Eichenmischwald (LRT 9170)	x
34.2 A_{FCS}	Nutzungsverzicht, Förderung Alt- und Totholz	x
35 A_{FCS}	Anlage blütenreiches Extensivgrünland mit Dornengebüschen	x
36	**Thundorf-Aicha**	
36-1 A_{CEF}	Anlage strukturreicher Säume und Staudenfluren	x
36-2.1 A_{FFH}	Anlage bzw. Entwicklung von Extensivgrünland mit Frühmahd- und Altgrasstreifen sowie Seigen und Gelegeschutz	x
36-2.2 A_{FFH}	Anlage bzw. Entwicklung von Extensivgrünland mit Frühmahd- und Altgrasstreifen sowie Seigen und Gelegeschutz	x
36-3.1 A_{CEF}	Optimierung eines vorhandenen Grabens	x
36-3.2 A_{CEF}	Anlage strukturreicher Röhrichte und Staudenfluren	x
36-4 A_{CEF}	Anlage strukturreicher Röhrichte und Staudenfluren	x
36-5 A_{CEF}	Anlage Hecke	x
36-6 A_{CEF}	Anlage blütenreiches Extensivgrünland	x
36-7 A_{CEF}	Anlage Laichgewässer	x
37	**Deichhinterland – Gundelau - Auterwörth**	
37-1 A_{CEF}	Anlage strukturreicher Säume und Staudenfluren	x
37-2.1 A_{CEF}	Optimierung eines vorhandenen Grabens	x
37-2.2 A_{CEF}	Anlage strukturreicher Säume und Staudenfluren	x
37-2.3 A_{CEF}	Anlage strukturreicher Säume und Staudenfluren	x
37-3 A_{FFH}	Anlage blütenreiches Extensivgrünland mit Dornengebüschen	x
37-4.1 A_{FFH}	Anlage Dornenhecke	x
37-4.2 A_{FFH}	Anlage artenreicher Krautsaum	x
37-5 A_{FFH}	Anlage von artenreichem Extensivgrünland (LRT 6510) für Phengaris nausithous	x
37-6 A_{CEF}	Anlage strukturreicher Röhrichte und Staudenfluren	x
38	**Deichvorland – Gundelau - Auterwörth**	
38-1.1 A_{FFH}	Neuanlage eines Fließgewässers (LRT 3260)	x
38-1.2 A_{FFH}	Entwicklung von LRT 3270 im Wechselwasserbereich der Flachuferzonen	x
38-1.3 A_{FFH}	Neuanlage von Nebenarmen des Fließgewässers (LRT 3260)	x
38-1.4 A_{FFH}	Neuanlage von Nebenarmen des Fließgewässers (LRT 3150)	x
38-1.5 A_{FFH}	Neuanlage von Stillgewässern (LRT 3150)	x
38-1.6 A_{FCS}	Entwicklung naturnaher Ufervegetation	x
38-1.7 A	Böschungsbereich und Urgelände (Neuanlage Fließgewässer/Stillgewässer)	x
38-1.8 A	Trennbauwerk	x
38-1.9 A	Anlage einer Brücke über das Auefließgewässer	x
38-1.10 A	Anlage einer Überfahrt über den Nebenarm des Auefließgewässers	x
38-2.1 A_{FFH}	Entwicklung von artenreichen Säumen und Staudenfluren bzw. Röhrichten und Großseggenrieden	x
38-2.2 A_{FFH}	Entwicklung von artenreichen Säumen und Staudenfluren bzw. Röhrichten und Großseggenrieden	x
38-3.1 A_{FFH}	Anlage bzw. Entwicklung von Extensivgrünland mit Frühmahd- und Altgrasstreifen sowie Seigen und Gelegeschutz	x
38-3.2 A_{FFH}	Anlage Optimalhabitat	x
38-3.3 A_{FFH}	Entfernung von Gehölzen	x
38-4.1 A_{FFH}	Anlage Rohbodenbereich mit Kleingewässern	x
38-4.2 A_{FFH}	Anlage strukturreiche Röhrichte und Staudenfluren	x
38-5 E_{FFH}	Umbau zu LRT 91F0	x
39	**Deichvorland – Ruckasing-Endlau**	
39-1.1 A_{FFH}	Neuanlage von Stillgewässern (LRT 3150)	x
39-1.2 A_{FFH}	Entwicklung von artenreichen Säumen und Staudenfluren bzw. Röhrichten und Großseggenrieden	x
39-2.1 E_{FFH}	Anlage Weichholzauwald (LRT 91E0)	x
39-2.2 E_{FFH}	Anlage Hartholzauwald (LRT 91F0)	x
39-3 A_{FCS}	Anlage bzw. Entwicklung von Extensivgrünland mit Frühmahd- und Altgrasstreifen sowie Seigen und Gelegeschutz	x
-	**Einzelmaßnahmen**	
40 A_{CEF}	Anlage strukturreicher Säume und Staudenfluren	x
41.1 A_{CEF}	Anlage blütenreiches Extensivgrünland mit Kopfweiden	x
41.2 A_{FCS}	Anlage blütenreiches Extensivgrünland mit Dornengebüschen	x
42	**Deichhinterland – Im Mahd**	
42-1.1 A_{CEF}	Anlage bzw. Entwicklung von Extensivgrünland mit Frühmahd- und Altgrasstreifen sowie Seigen und Gelegeschutz	x
42-1.2 A_{FCS}	Anlage Optimalhabitat	x
43	**Deichhinterland - Mühlau**	
43-1.1 A_{CEF}	Anlage Laichgewässer	x
43-1.2 A_{CEF}	Anlage strukturreicher Röhrichte und Staudenfluren	x
43-2 A_{CEF}	Anlage strukturreicher Säume und Staudenfluren	x
43-3 A_{CEF}	Anlage blütenreiches Extensivgrünland mit Dornengebüschen und Strukturelementen	x
44	**Deichvorland - Mühlau**	
44-1.1 A_{FFH}	Neuanlage eines Fließgewässers (LRT 3260)	x
44-1.2 A_{FFH}	Entwicklung von LRT 3270 im Wechselwasserbereich der Flachuferzonen	x
44-1.3 A_{FFH}	Neuanlage von Nebenarmen des Fließgewässers (LRT 3260)	x
44-1.4 A_{FFH}	Neuanlage von Nebenarmen des Fließgewässers (LRT 3150)	x
44-1.5 A_{FFH}	Neuanlage von Stillgewässern (LRT 3150)	x
44-1.6 A_{FCS}	Entwicklung naturnaher Ufervegetation	x
44-1.7 A	Anlage einer Brücke über das Auefließgewässer	x
44-1.8 A	Anlage einer Überfahrt über den Nebenarm des Auefließgewässers	x
44-2.1 A_{FCS}	Entwicklung von artenreichen Säumen und Staudenfluren bzw. Röhrichten und Großseggenrieden	x
44-2.2 A_{FCS}	Entwicklung von artenreichen Säumen und Staudenfluren bzw. Röhrichten und Großseggenrieden	x
44-3.1 A_{FCS}	Anlage bzw. Entwicklung von Extensivgrünland mit Frühmahd- und Altgrasstreifen sowie Seigen und Gelegeschutz	x
44-3.2 A_{FCS}	Anlage Optimalhabitat	x
44-3.3 A_{FCS}	Rodung von Gehölzen	x
44-4.1 A_{FCS}	Geländemodellierung zur Gewährleistung geeigneter Überflutungsverhältnisse	x
44-4.2 E_{FFH}	Anlage Weichholzauwald (LRT 91E0)	x
45	**Lenau**	
45-1.1 A_{FFH}	Neuanlage von Stillgewässern (LRT 3150)	x
45-1.2 A_{FCS}	Entwicklung von artenreichen Säumen und Staudenfluren bzw. Röhrichten und Großseggenrieden	x
45-1.3 A_{FFH}	Entwicklung von feuchten Hochstaudenfluren (LRT 6430)	x
45-2.1 A_{FCS}	Anlage bzw. Entwicklung von Extensivgrünland mit Frühmahd- und Altgrasstreifen sowie Seigen und Gelegeschutz	x
45-2.2 A_{FCS}	Anlage Optimalhabitat	x
45-2.3 A_{FFH}	Anlage bzw. Entwicklung von Extensivgrünland mit Frühmahd- und Altgrasstreifen sowie Seigen und Gelegeschutz	x
45-2.4 A_{FCS}	Rodung von Gehölzen	x
45-3 A_{FFH}	Anlage von artenreichem Extensivgrünland (LRT 6510) für Phengaris teleius und nausithous	x
-	**Einzelmaßnahmen**	
46 A_{CEF}	Anlage strukturreicher Säume und Staudenfluren	x
47 A_{FCS}	Anlage blütenreiches Extensivgrünland mit Dornengebüschen	x
48 E_{FFH}	Anlage Weichholzauwald (LRT 91E0)	x
49 A_{FFH}	Anlage von artenreichem Extensivgrünland (LRT 6510) für Phengaris nausithous	x
50	**Suchraum Acker PIK**	
50-1.1 A_{CEF}	Anlage produktionsintegrierter dauerhafter Maßnahmen für die Feldlerche	
50-1.2 A_{CEF}	Anlage produktionsintegrierter temporärer Maßnahmen für die Feldlerche	
50-2 A_{CEF}	Anlage produktionsintegrierter temporärer Maßnahmen für den Kiebitz	
51	**Nisthilfen**	
51-1.1 A_{CEF}	Dauerhafte Anlage von Nisthilfen für den Gartenrotschwanz	
51-1.2 A_{CEF}	Temporäre Anlage von Nisthilfen für den Gartenrotschwanz	
51-2.1 A_{CEF}	Dauerhafte Anlage von Nisthilfen für den Turmfalken	
51-2.2 A_{CEF}	Temporäre Anlage von Nisthilfen für den Turmfalken	
51-3.1 A_{CEF}	Dauerhafte Anlage von Nisthilfen für die Waldohreule	
51-3.2 A_{CEF}	Temporäre Anlage von Nisthilfen für die Waldohreule	
51-4.1 A_{FFH}	Dauerhafte Anlage von Nisthilfen für den Gänsesäger	
51-4.2 A_{FCS}	Temporäre Anlage von Nisthilfen für den Gänsesäger	
51-4.3 A_{FFH}	Temporäre Anlage von Nisthilfen für den Gänsesäger	
51-5 A_{CEF}	Dauerhafte Anlage von Nisthilfen für den Feldsperling	
51-6 A_{CEF}	Anlage von Fledermauskästen	
52	**Deiche und Flutmulden**	
52-1.1 A_{FCS}	Verteilung von Totholzstrukturen	x
52-1.2 A_{FCS}	Optimierung für Zauneidechse durch Anlage von Wintergruben	x
52-2 A_{FFH}	Anlage von magerem Halbtrockenrasen (LRT 6210)	x
52-3 G	Naturnahe Begrünung der Deiche	
52-4 G	Gestaltung und Pflege der Flutmulden: Extensivgrünland und Hochstaudenfluren	
-	**Einzelmaßnahmen**	
53 A	Entsiegelung	x
54	**Besucherlenkung in den Deichvorländern**	
54-1 G	Anlage eines befahrbaren Deichvorlandwegs	x
54-2 G	Anlage eines Parkplatzes im Deichvorland	x
54-3.1 G	Anlage eines Rad- und Fußwanderwegs im Deichvorland	x
54-3.2 G	Anlage einer Fußgänger- und Radfahrerbrücke über das Auefließgewässer	x
54-4 G	Anlage von Aussichtsplattformen auf den Deichen	x

Lagebezugssystem: DHDN, Gauß-Krüger, Zone 4

Höhenbezugssystem: Höhe in m ü. NN (DHHN12)

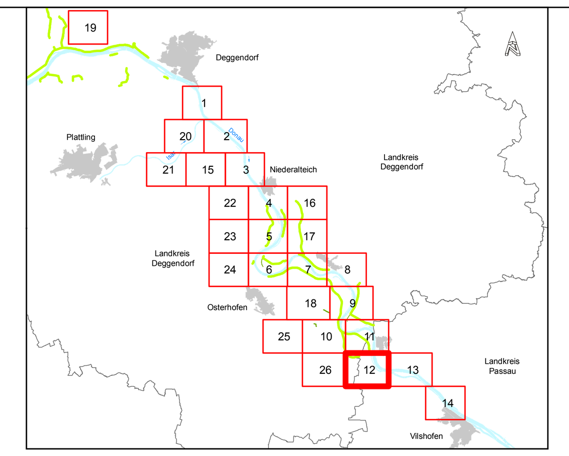

Landschaftspflegerische Maßnahmen

- Ökologische Optimierung/Strukturierung von Wasserflächen
- Vermeidungsmaßnahmen für die Fischfauna im Hauptfluss
- Uferrückbau
- Anlage Fließgewässer, Nebenarm
- Neuanlage von Klein-/Stillgewässern
- Trennbauwerk/Brücke/Überfahrt
- Anlage Flussinsel - Fläche unterhalb MW
- Anlage Flussinsel - Stützkörper
- Anlage bzw. Entwicklung von Staudenfluren, Röhrichten und Großseggenrieden, Ufervegetation
- Entfernung von Gehölzen: Anlage bzw. Entwicklung Extensivgrünland mit Seigen
- Entfernung von Gehölzen: Anlage Optimalhabitat
- Anlage Extensivgrünland mit Einzelgebüschen/-gehölzen
- Anlage von Hecken, Gebüschen und Feldgehölzen
- Anlage von Säumen und Staudenfluren
- Umbau zu naturnahen Laubwäldern
- Suchraum für die Anlage produktionsintegrierter Maßnahmen auf Acker
- Gestaltung der Deiche und Flutmulden
- Entsiegelung
- Entwicklung zu Fließgewässerlebensraum
- Laichplatzmanagement
- Entwicklungsflächen für LRT 3270 auf Kiesbänken
- Böschungsbereich und Urgelände/ Baufeld Brücke
- Ufervorschüttungen
- Anlage Flussinsel - Fläche oberhalb MW
- Entwicklung/Wiederherstellung bestehender Gewässerflächen
- Anlage bzw. Entwicklung Extensivgrünland mit Seigen
- Anlage Optimalhabitat
- Anlage bzw. Entwicklung Extensivgrünland
- Anlage von Halbtrockenrasen
- Anlage und Optimierung von Kleingewässern und Gräben
- Anlage von naturnahen Laubwäldern
- Förderung von Alt- und Totholz
- Strukturierung Deiche
- Schutzmaßnahmen gegen Bodenverdichtung
- Besucherlenkung
- Bauzeitenregelung Vögel
- Beschränkung der Deichbauarbeiten während der Brutzeit von Vögeln
- Vergrämung Biber
- Anlage von Schutzzäunen zur Begrenzung des Baufeldes
- Vermeidung von Individuenverlusten bei baubedingten Eingriffen/ Teilverfüllungen von Laichgewässern
- Begrenzung des Baustellenverkehrs auf Baustraßen
- Bauzeitenregelung Biber und Libellen
- Beschränkung der Deichbauarbeiten während der Jungenaufzuchtzeit des Bibers
- Temporärer Amphibienschutzzaun
- Anlage von Aussichtsplattformen auf den Deichen

Dauerhaft – Temporär

- Anlage Nisthilfen für den Feldsperling
- Anlage Nisthilfen für den Gartenrotschwanz
- Anlage Nisthilfen für den Gänsesäger
- Anlage Nisthilfen für den Turmfalken
- Anlage Nisthilfen für die Waldohreule
- Anlage von Fledermauskästen

Nutzungs- und Biotoptypen

- W/G – Wälder und Gehölze
- A – Acker
- G – Grünland
- S/V – Siedlung und Verkehr
- W – Wasserflächen (Kartierung)
- Wasserflächen (MW), bestehend / künftig

Technische Planung

- Anlagebedingter Flächenbedarf
- Deichabtrag/ Sohlabtrag

Nachrichtlich

- Ausgleichs-/Ersatzflächen, Ökokontoflächen aus dem Ökoflächenkataster
- Sonstige Maßnahmen Dritter

Schutzgebiete internationaler Bedeutung

- FFH-Gebiet
- Vogelschutzgebiet

Schutzgebiete nationaler Bedeutung

- Naturschutzgebiet

Beilage 119

ARGE BBJ		DATUM	NAME
bosch & partner / BNGF GmbH / JESTAEDT + PARTNER	Bearbeitet	14.09.2018	Gomm
	Gezeichnet	14.09.2018	Sigl
	Geprüft	14.09.2018	Müller-Pfannenstiel

München, den 25.09.2018 — gez. Klaus Müller-Pfannenstiel

Geprüft in wasserwirtschaftlicher Hinsicht	Unterschrift	Amts-/Dienstbezeichnung
Deggendorf, den 25.09.2018	gez. Ratzinger	Baudirektor
Wasserwirtschaftsamt Deggendorf		
Geprüft	Unterschrift	Amts-/Dienstbezeichnung
Regensburg, den 25.09.2018	gez. Diesler	Ltd. Baudirektor
Wasserstraßen- und Schifffahrtsamt Regensburg		

Träger des Vorhabens
Bundesrepublik Deutschland
und Freistaat Bayern, vertreten durch die
RMD Wasserstraßen GmbH

gez. Dr. Schmautz — gez. i.V. Dr. Fischer

München, den 25.09.2018
Ort, Datum

SICHTVERMERK		
Fachstelle		
Datum		
Name		
	DATUM	NAME
Bearbeitet		
Gezeichnet		
Geprüft		

Planfeststellung

WSV.de

Wasserstraßen- und Schifffahrtsverwaltung des Bundes und Wasserwirtschaftsverwaltung des Freistaates Bayern, vertreten durch die RMD Wasserstraßen GmbH

OrgEinh Amt	OrgEinh AB	BWaStr Nr	BWaStr ZB	Kilometer	S	Koordinaten rechts	Koordinaten hoch

Objektbenennung: Bundeswasserstraße Donau
Ausbau der Wasserstraße und Verbesserung
des Hochwasserschutzes Straubing - Vilshofen
Teilabschnitt 2: Deggendorf - Vilshofen
Donau-km 2282,50 bis 2249,90

Objektteil: Landschaftspflegerische Maßnahmen
Donau-km 2256,33 bis 2254,69

Einzelheit: Lageplan Blatt 12, Landschaftspflegerische Maßnahmen

ObjektidentNr. OArt		Objekt- Teil	ZK	OB	Entwurf Nr.	Maßstab
						1 : 2 500
					Zeichnung Nr. DeVi-PV-LBP-8428	Blatt-Nr.

Die Übereinstimmung mit der Ausführung wird bestätigt:

Ort, Datum

DVtU-Index