


Ufervorschüttung fischökologisch optimiert (Kieslaichplatz, Jungfischhabitat)  
Verhältnisse bei Regulierungsniedrigwasser (RNW<sub>kü</sub>)

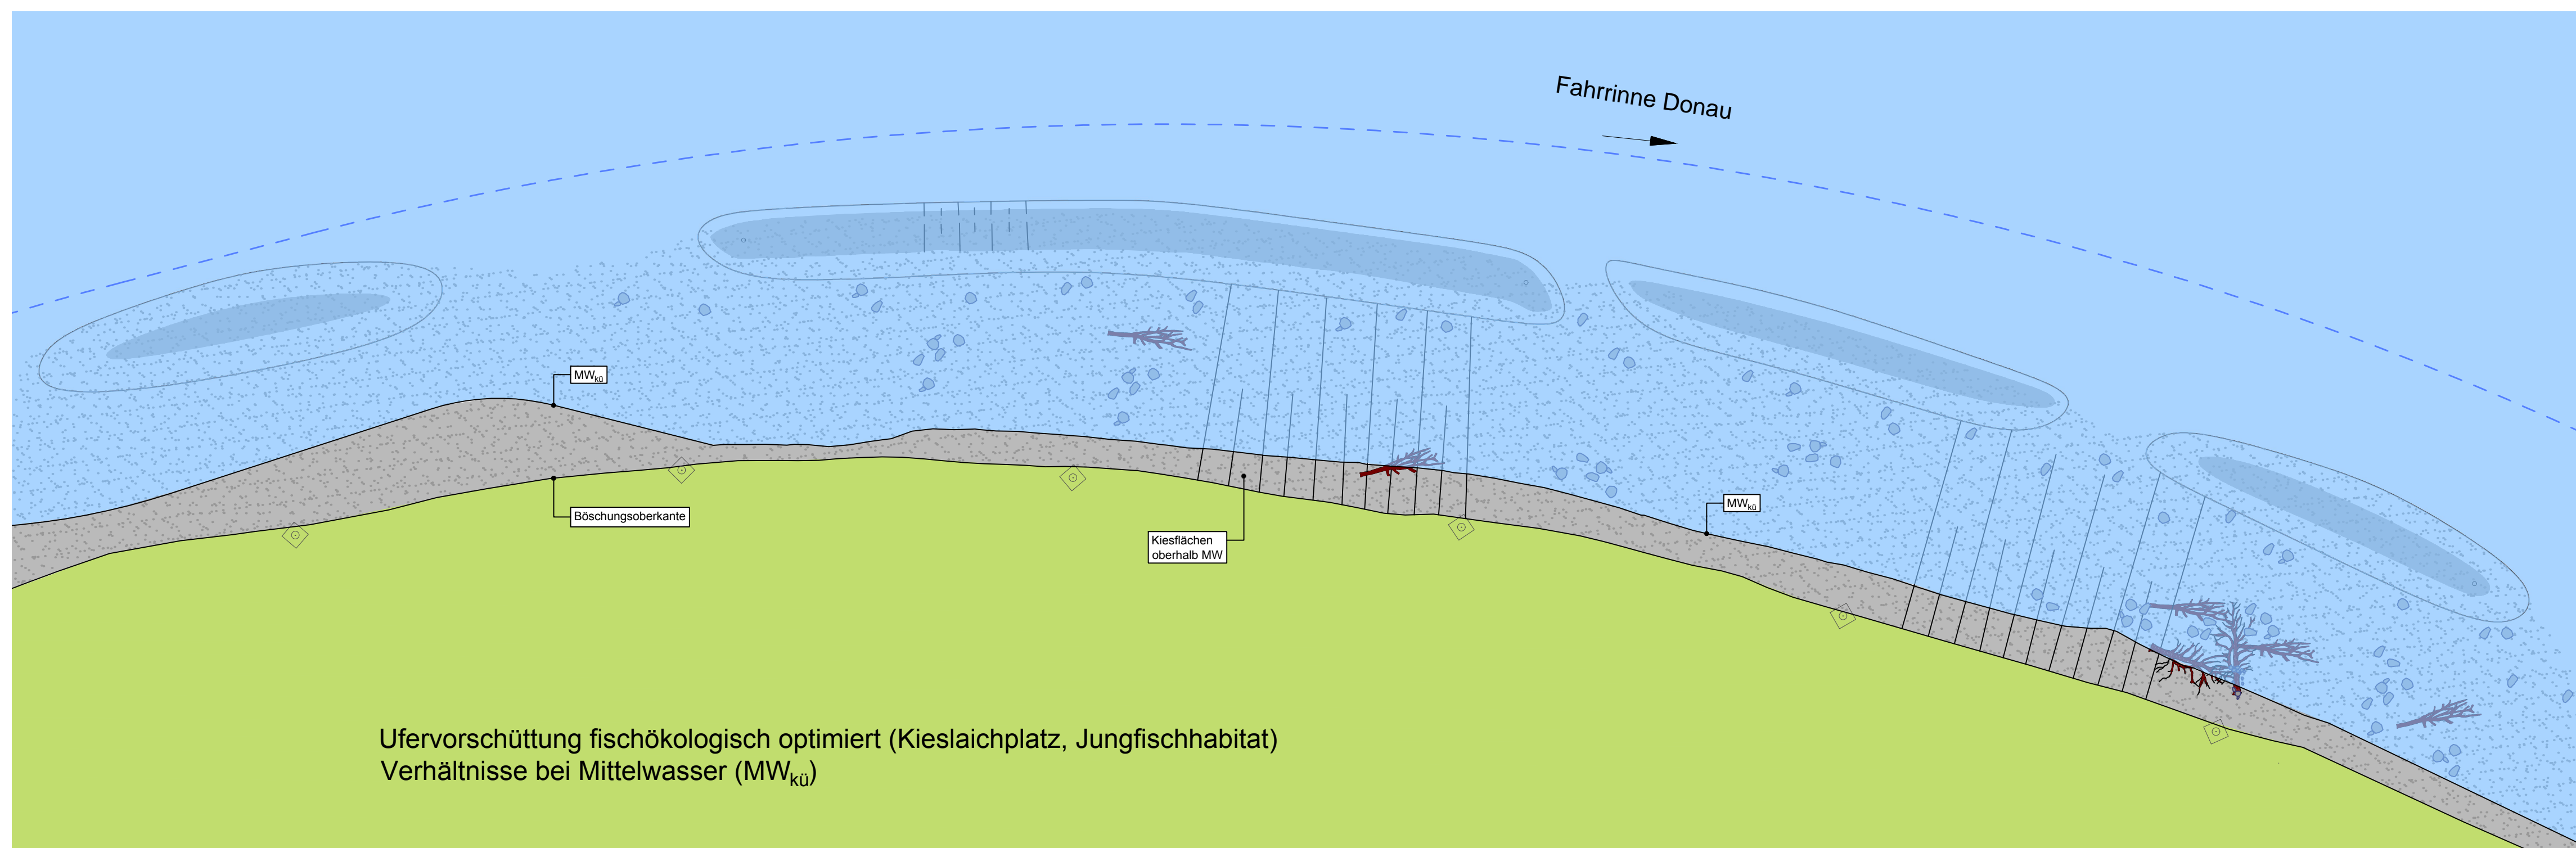

Ufervorschüttung fischökologisch optimiert (Kieslaichplatz, Jungfischhabitat)  
Verhältnisse bei Mittelwasser (MW<sub>kü</sub>)

Lagebezugssystem: DHDN, Gauß-Krüger, Zone 4

Höhenbezugssystem: Höhe in m ü. NN (DHHN12)

Beilage 134

| ARGE BBJ   | DATUM      | NAME           |
|------------|------------|----------------|
| Bearbeitet | 25.09.2018 | Schmid / Abele |
| Gezeichnet | 25.09.2018 | Schmid         |
| Geprüft    | 25.09.2018 | Seifert        |

Pähl, den 25.09.2018 gez. Dr. Seifert

Geprüft in wasserwirtschaftlicher Hinsicht  
Deggendorf, den 25.09.2018  
Unterschrift: gez. Ratzinger  
Amts-/Dienstbezeichnung: Baudirektor

Wasserwirtschaftsamt Deggendorf  
Geprüft: Regensburg, den 25.09.2018  
Unterschrift: gez. Diesler  
Amts-/Dienstbezeichnung: Ltd. Baudirektor

Wasserstraßen- und Schiffsamt Regensburg

| SICHTVERMERK |  |  |
|--------------|--|--|
| Fachstelle   |  |  |
| Datum        |  |  |
| Name         |  |  |

gez. Dr. Schmautz    gez. i.V. Dr. Fischer

München, den 25.09.2018  
Ort, Datum

## Planfeststellung

Wasserstraßen- und Schiffsamt des Bundes und Wasserwirtschaftsamt des Freistaates Bayern, vertreten durch die RMD Wasserstraßen GmbH

| OrgEinh | AB | BWastr | ZB | Kilometer | S | rechts | hoch |
|---------|----|--------|----|-----------|---|--------|------|
|         |    |        |    |           |   |        |      |

Objektbenennung: Bundeswasserstraße Donau  
Ausbau der Wasserstraße und Verbesserung des Hochwasserschutzes Straubing - Vilshofen  
Teilabschnitt 2: Deggendorf - Vilshofen  
Donau-km 2282,50 bis 2249,90

Objektteil: Landschaftspflegerische Maßnahmen Fischfauna

Einzelheit: Systemplan Ufervorschüttung - Lageplan

| OArt | ObjektidentNr. | Objekt-Teil | ZK | OB | Entwurf Nr.                    | Maßstab |
|------|----------------|-------------|----|----|--------------------------------|---------|
|      |                |             |    |    | Zeichnung Nr. DeVi-PV-LBP-8443 | 1 : 200 |

Die Übereinstimmung mit der Ausführung wird bestätigt:

Ort, Datum

DV/U-Identifikation

DV/U-Index