




Prinzip-Querschnitt Verankerung

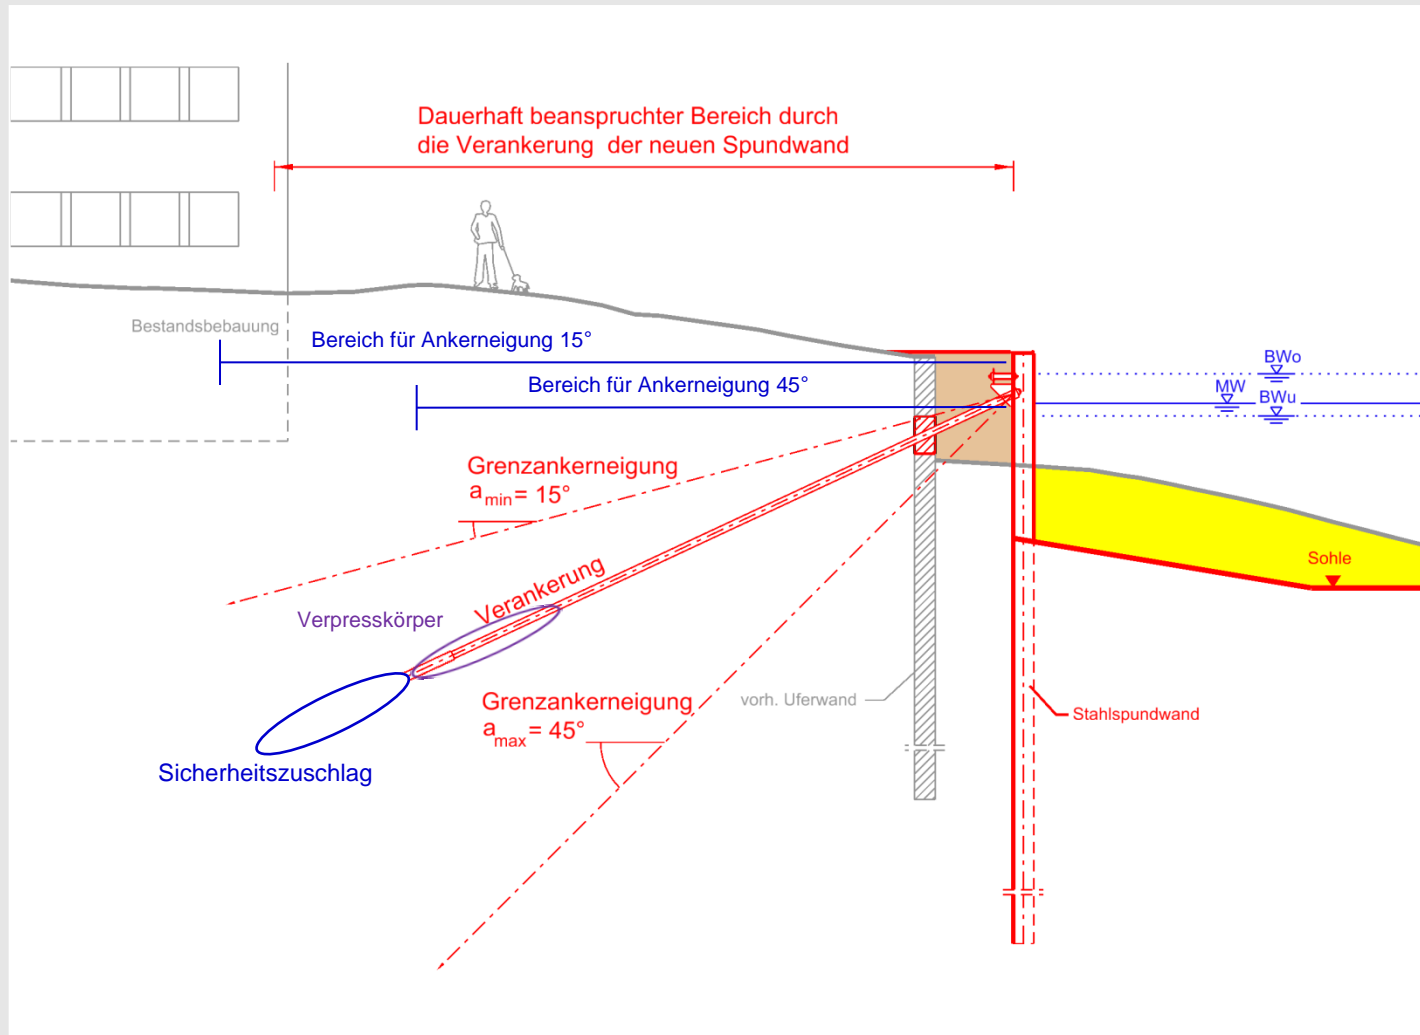

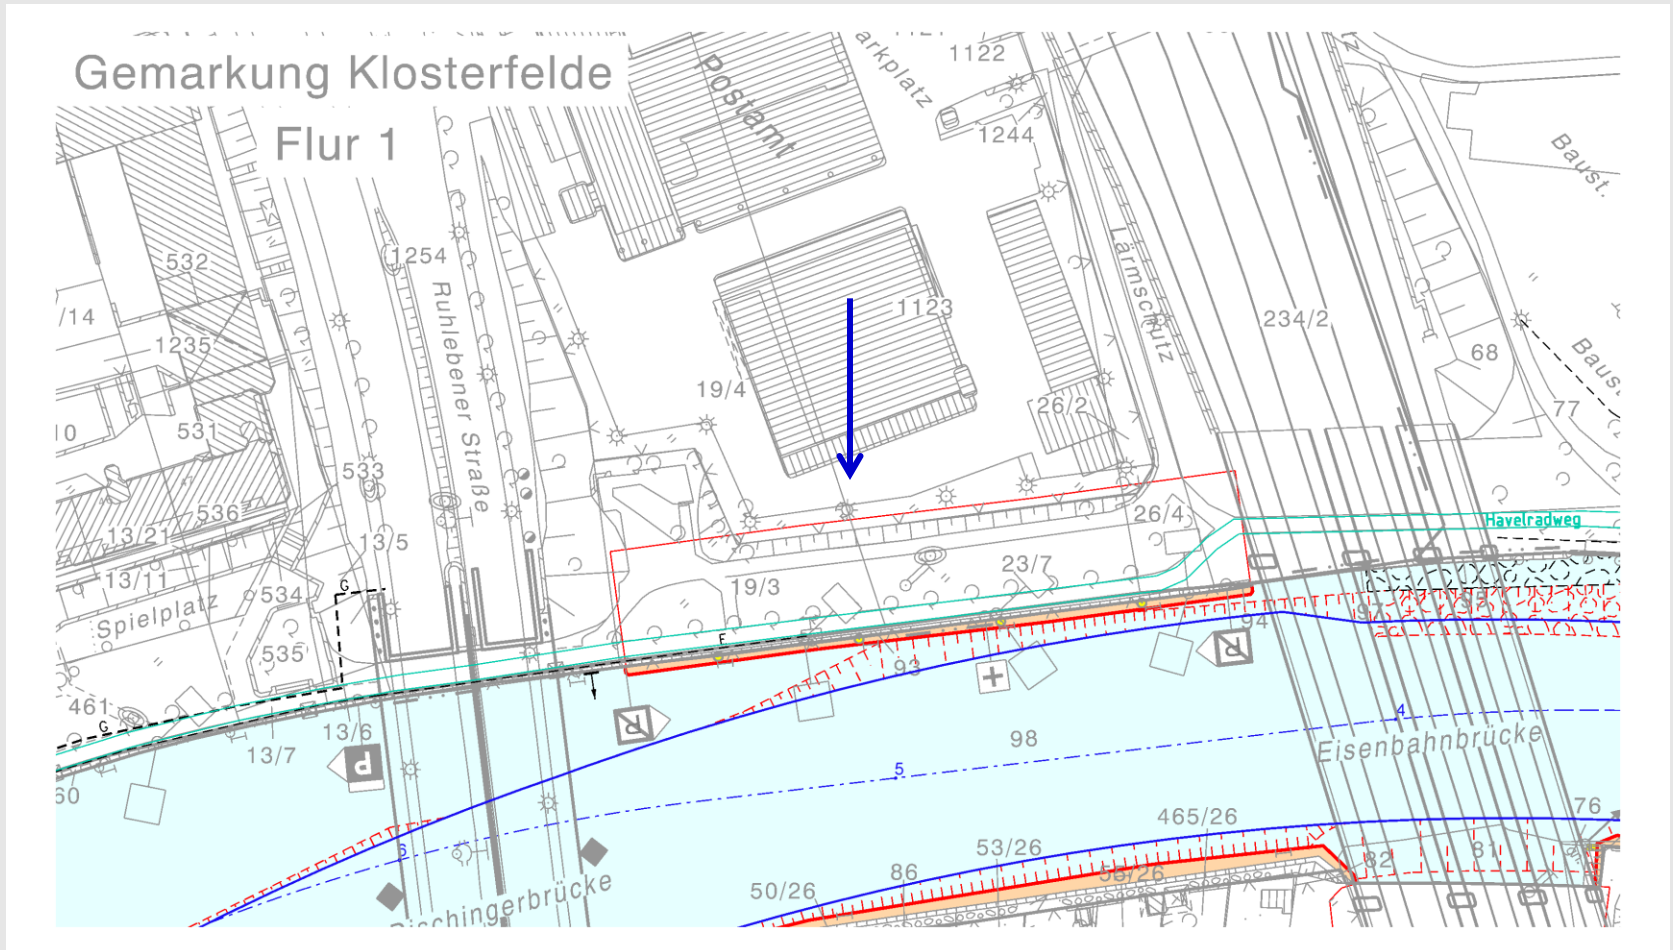

Lageplan

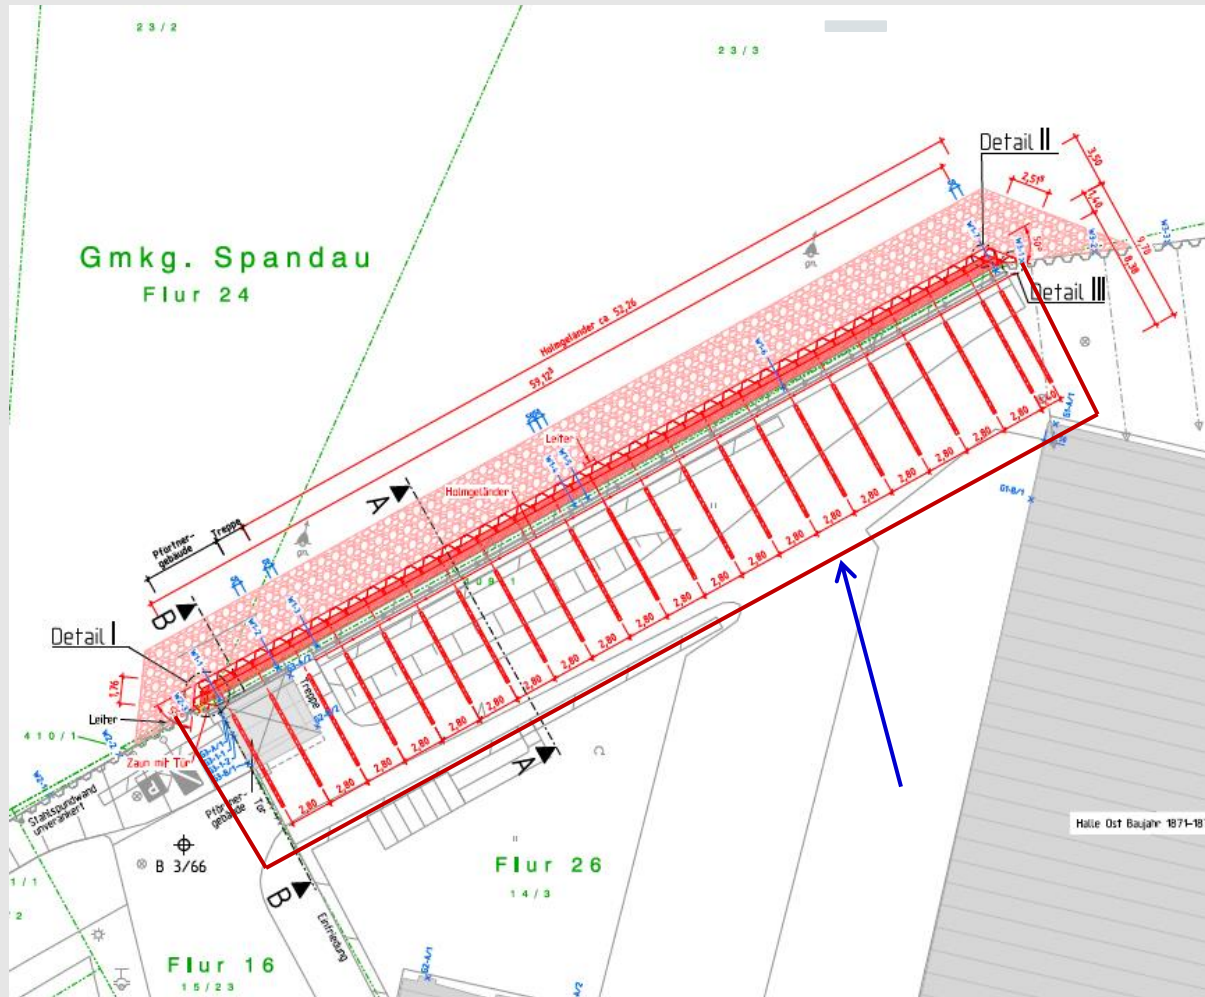

Prinzip-Querschnitt Verankerung

