


Beilage 8.1.32

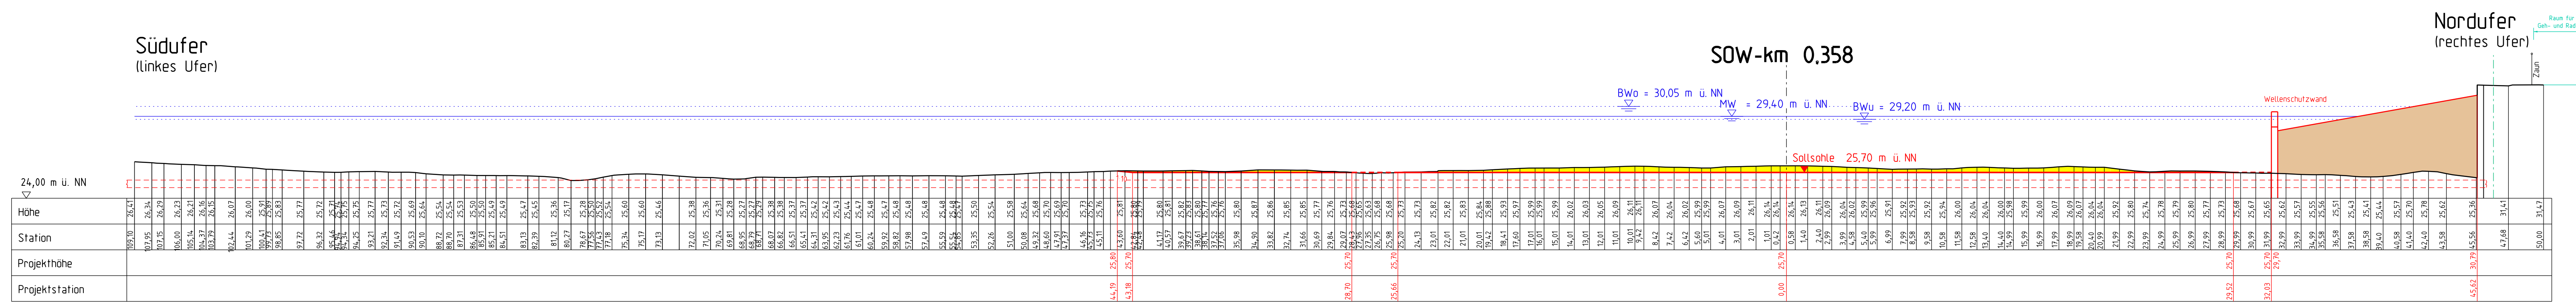

Station	Höhe
107,90	25,41
107,95	26,34
107,98	26,29
108,00	26,23
108,04	26,21
108,07	26,18
108,10	26,15
108,14	26,07
108,19	26,05

Legende

- Bestand
- Neubau
- Neubauten und Planungen die nicht Bestandteil dieses Planfeststellungsverfahrens sind
- Auftrag
- Abtrag/Abriss
- Sohlversicherung
- WSV-Eigentumsgrenze
- Hinweis auf Nebengewässer
- Verankerung/Nachverankerung
- Leitungen davor/geschnitten/dahinter
- Kabel davor/geschnitten/dahinter
- Kabel/Leitungen ersatzlos rückbauen
- Kabel/Leitungen vorhabenbedingt anpassen
- Wasserrlinien
- Bw0 oberer Betriebswasserstand
- Bw1 unterer Betriebswasserstand
- MW Mittelwasser
- HOW Havel-Oder-Wasserstraße
- SOW Spree-Oder-Wasserstraße
- UHW Untere Havel-Wasserstraße

Aufgestellt Berlin, den 01.12.2015	Unterschrift Dietrich gez. Dietrich	Amts-/Dienstbezeichnung LTRDir
Zeichnung	Unterschrift Im Auftrag Barth Bogumil	Amts-/Dienstbezeichnung BOR'in BOR'in

PÖYRY
Pöyry Deutschland GmbH
Marburger Straße 10
10789 Berlin
Tel. 030 / 21304-0
Fax. 030 / 21304-144

bearbeitet
Dipl.-Ing. R. Witan, Projektleiter
gez. i. A. Witan

Planfeststellung

Wasserstraßen-Neubauamt Berlin

OrgEin Amt	AB	BWaStr Nr	ZB	Kilometer	S	rechts	Koordinaten	hoch
7	3	1						

Objektbenennung: **Fahrinnenanpassung Berliner Nordtrasse**

Objektteil: **SOW-km 0,358**

Einzelheit: **Querprofil**

Objektident.Nr.		Objekt - Teil		OB	Entwurf Nr.	Maßstab
1	1	1	0		Zeichnung Nr.	1:200
Blatt-Nr.						01
Die Übereinstimmung mit der Ausführung wird bestätigt:						DVTU-Identifikation
Datum						DVTU-Index
Unterschrift, Funktionsbez.						