

Aufgestellt Berlin, den 01.12.2015	Unterschrift  Dietrich gez. Dietrich	Amts-/Dienstbezeichnung LTRDir
Zeichnung  Barth Bogumil	Unterschrift Im Auftrag gez. Barth gez. Bogumil	Amts-/Dienstbezeichnung BOR'in BOR'in



bearbeitet  
Dipl.-Ing. R. Witan, Projektleiter  
gez. I. A. Witan

### Planfeststellung

Wasserstraßen-Neubauamt Berlin



OrgEin Amt	AB	BWaStr Nr	ZB	Kilometer	S	rechts	Koordinaten hoch
7 3 1		6 5					

Objektbenennung: **Fahrrinnenanpassung Berliner Nordtrasse**

Objektteil: **SOW-km 0,040**

Einzelheit: **Querprofil**

ObjektidentNr. DArt	Objekt- Teil	ZK	OB Entwurf Nr.	Maßstab
1 1 1	1 1 0		Zeichnung Nr. BLN - 1 - 5/9 - 081	1:200
Blatt-Nr.				01


Die Übereinstimmung mit der Ausführung wird bestätigt:

Datum	Unterschrift, Funktionsbez.	DVtU-Identifikation	DVtU-Index
-------	-----------------------------	---------------------	------------

Südufer  
(linkes Ufer)

Nordufer  
(rechtes Ufer)

SOW-km 0,040

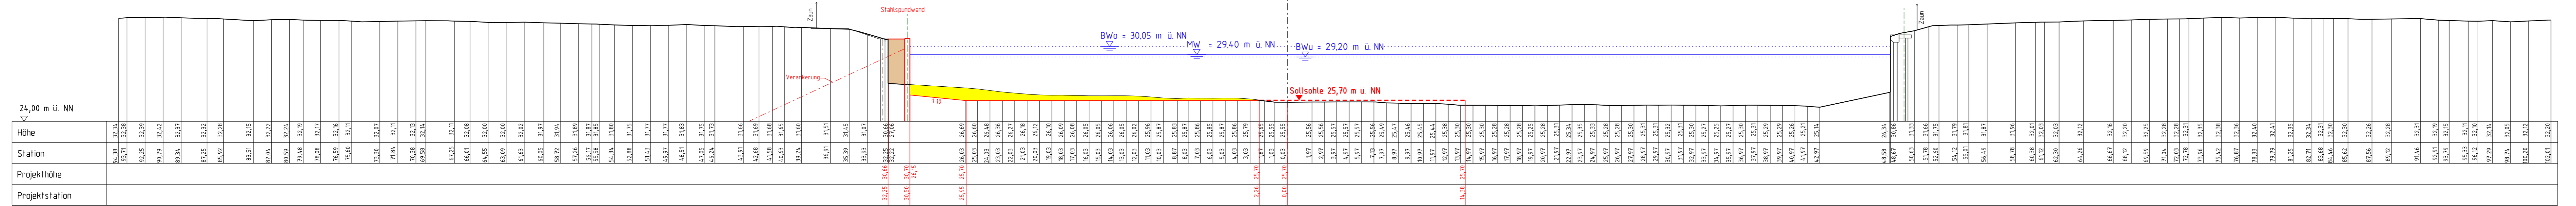


------	-------	-------	