

Beilage 8.3.17

Aufgestellt Berlin, den 01.12.2015	Unterschrift Dietrich <i>gez. Dietrich</i>	Amts-/Dienstbezeichnung LTRDir
Zeichnung	Unterschrift Im Auftrag Barth <i>gez. Barth</i> Bogumil <i>gez. Bogumil</i>	Amts-/Dienstbezeichnung BOR'in BOR'in



bearbeitet
Dipl.-Ing. Witan, Projektleiter
gez. i. A. Witan

Planfeststellung

Wasserstraßen-Neubauamt Berlin




OrgEinh Amt AB	BwaStr Nr ZB	Kilometer	S	rechts	Koordinaten	hoch
7 3 1	6 7					

Objektbenennung	Fahrrinnenanpassung Berliner Nordtrasse
Objektteil	UHW-km 1,580
Einzelheit	Querprofil

Objektident.Nr. OArt	Objekt- Teil ZK	OB	Entwurf Nr. Zeichnung Nr. BLN - 1 - 5/9 - 083	Maßstab Blatt-Nr.	1:200 01
1 1 1	1 1 0				

Die Übereinstimmung mit der Ausführung wird bestätigt:	DVtU-Identifikation
Datum	Unterschrift, Funktionsbez.

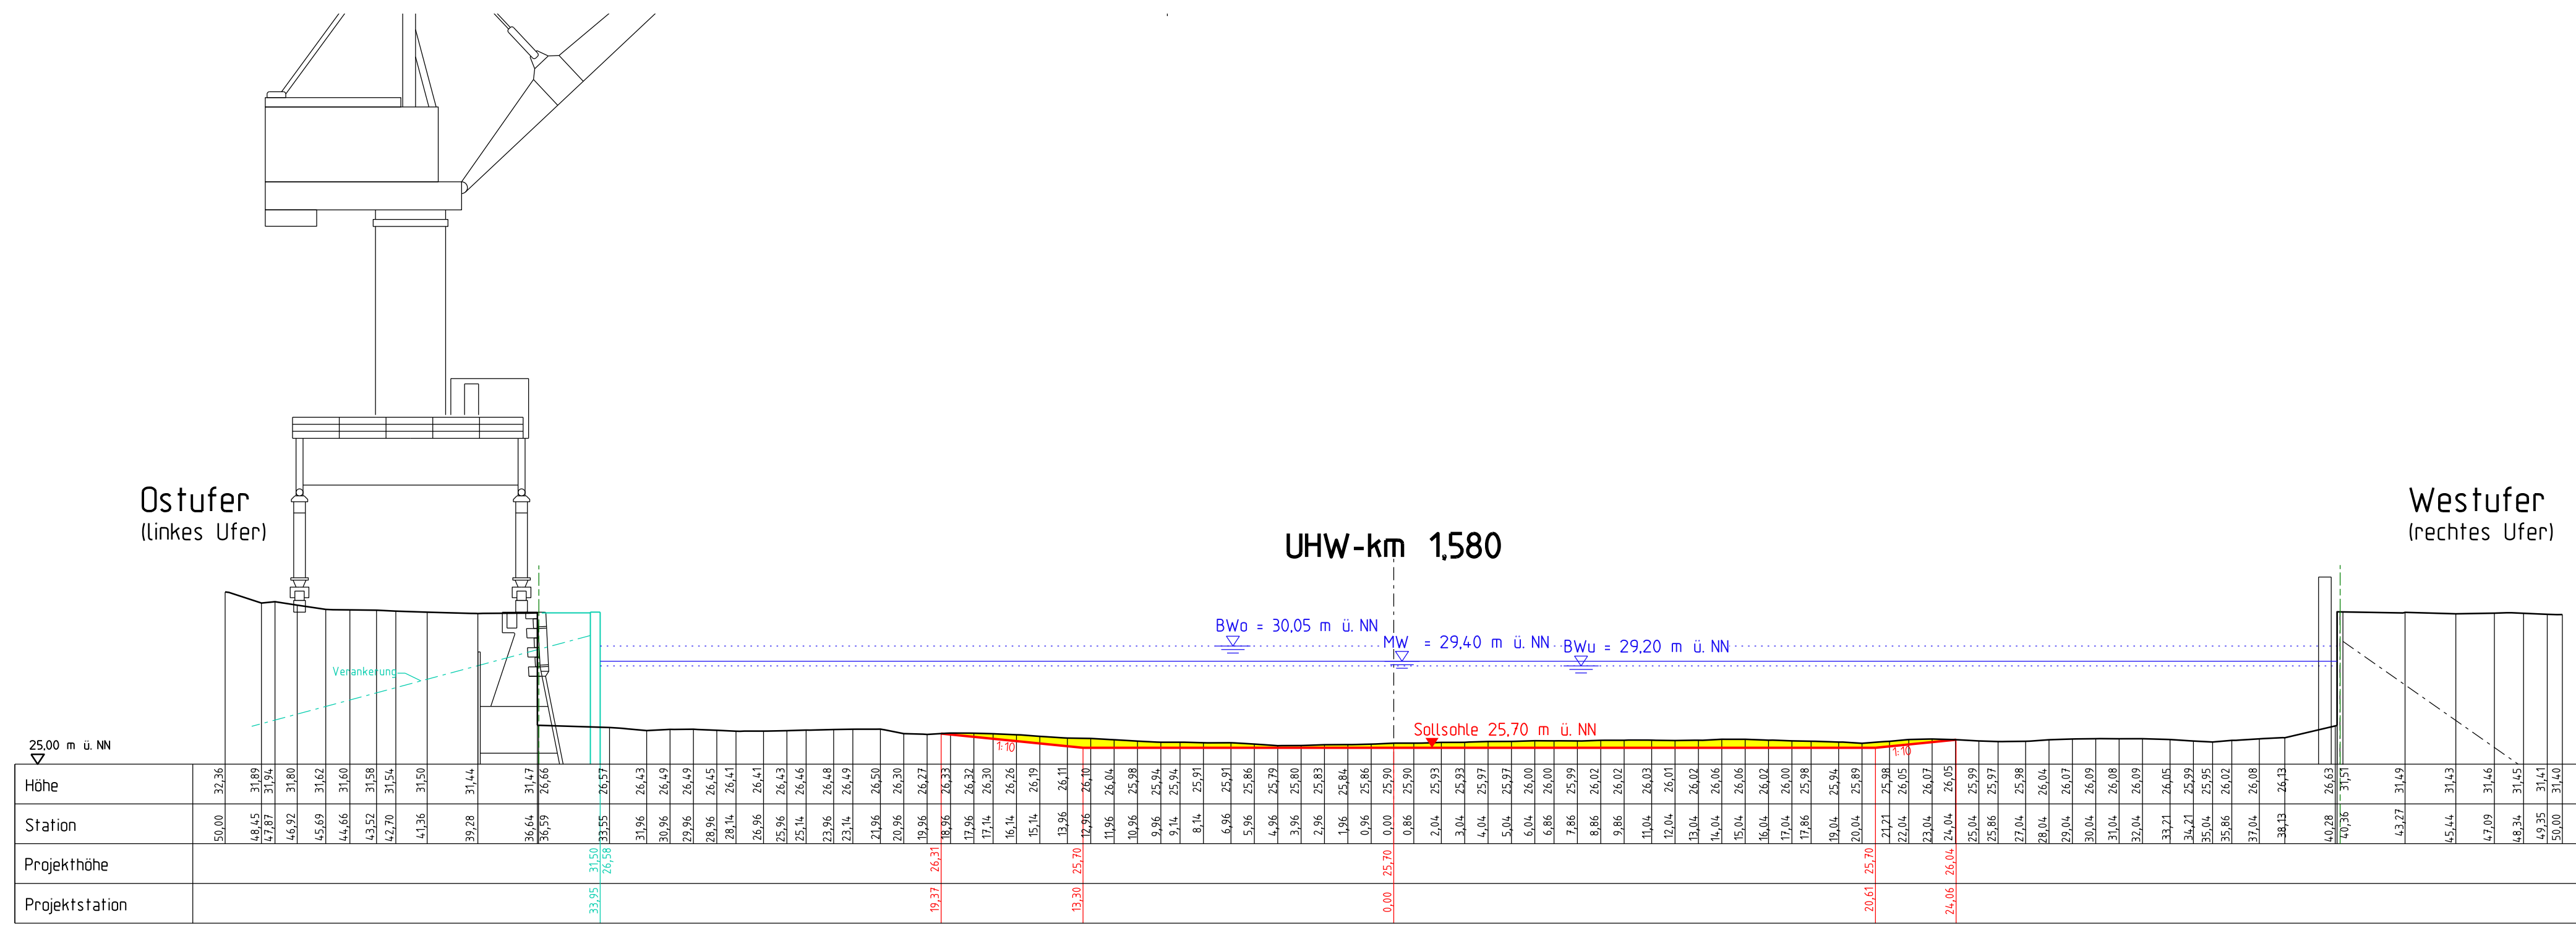

Legende

- Bestand
- Neubau
- Neubauten und Planungen die nicht Bestandteil dieses Planfeststellungsverfahrens sind
- Auftrag
- Abtrag/Abriss
- Sohtsicherung
- WSV-Eigentumsgrenze
- Graben Hinweis auf Nebengewässer
- Verankerung/Nachverankerung
- Leitungen davor/geschnitten/dahinter
- Kabel davor/geschnitten/dahinter
- Kabel/Leitungen ersatzlos rückbauen
- Kabel/Leitungen vorhabenbedingt anpassen
- Wasserlinien
- BW₀ oberer Betriebswasserstand
- BW_U unterer Betriebswasserstand
- MW Mittelwasser
- HOW Havel-Oder-Wasserstraße
- SOW Spree-Oder-Wasserstraße
- UHW Untere Havel-Wasserstraße

Zeichnungsrahmen erzeugt mit DZF (c) 2012